



PLANTA BAIXA  
ESC: 1/75

FACHADA PRINCIPAL

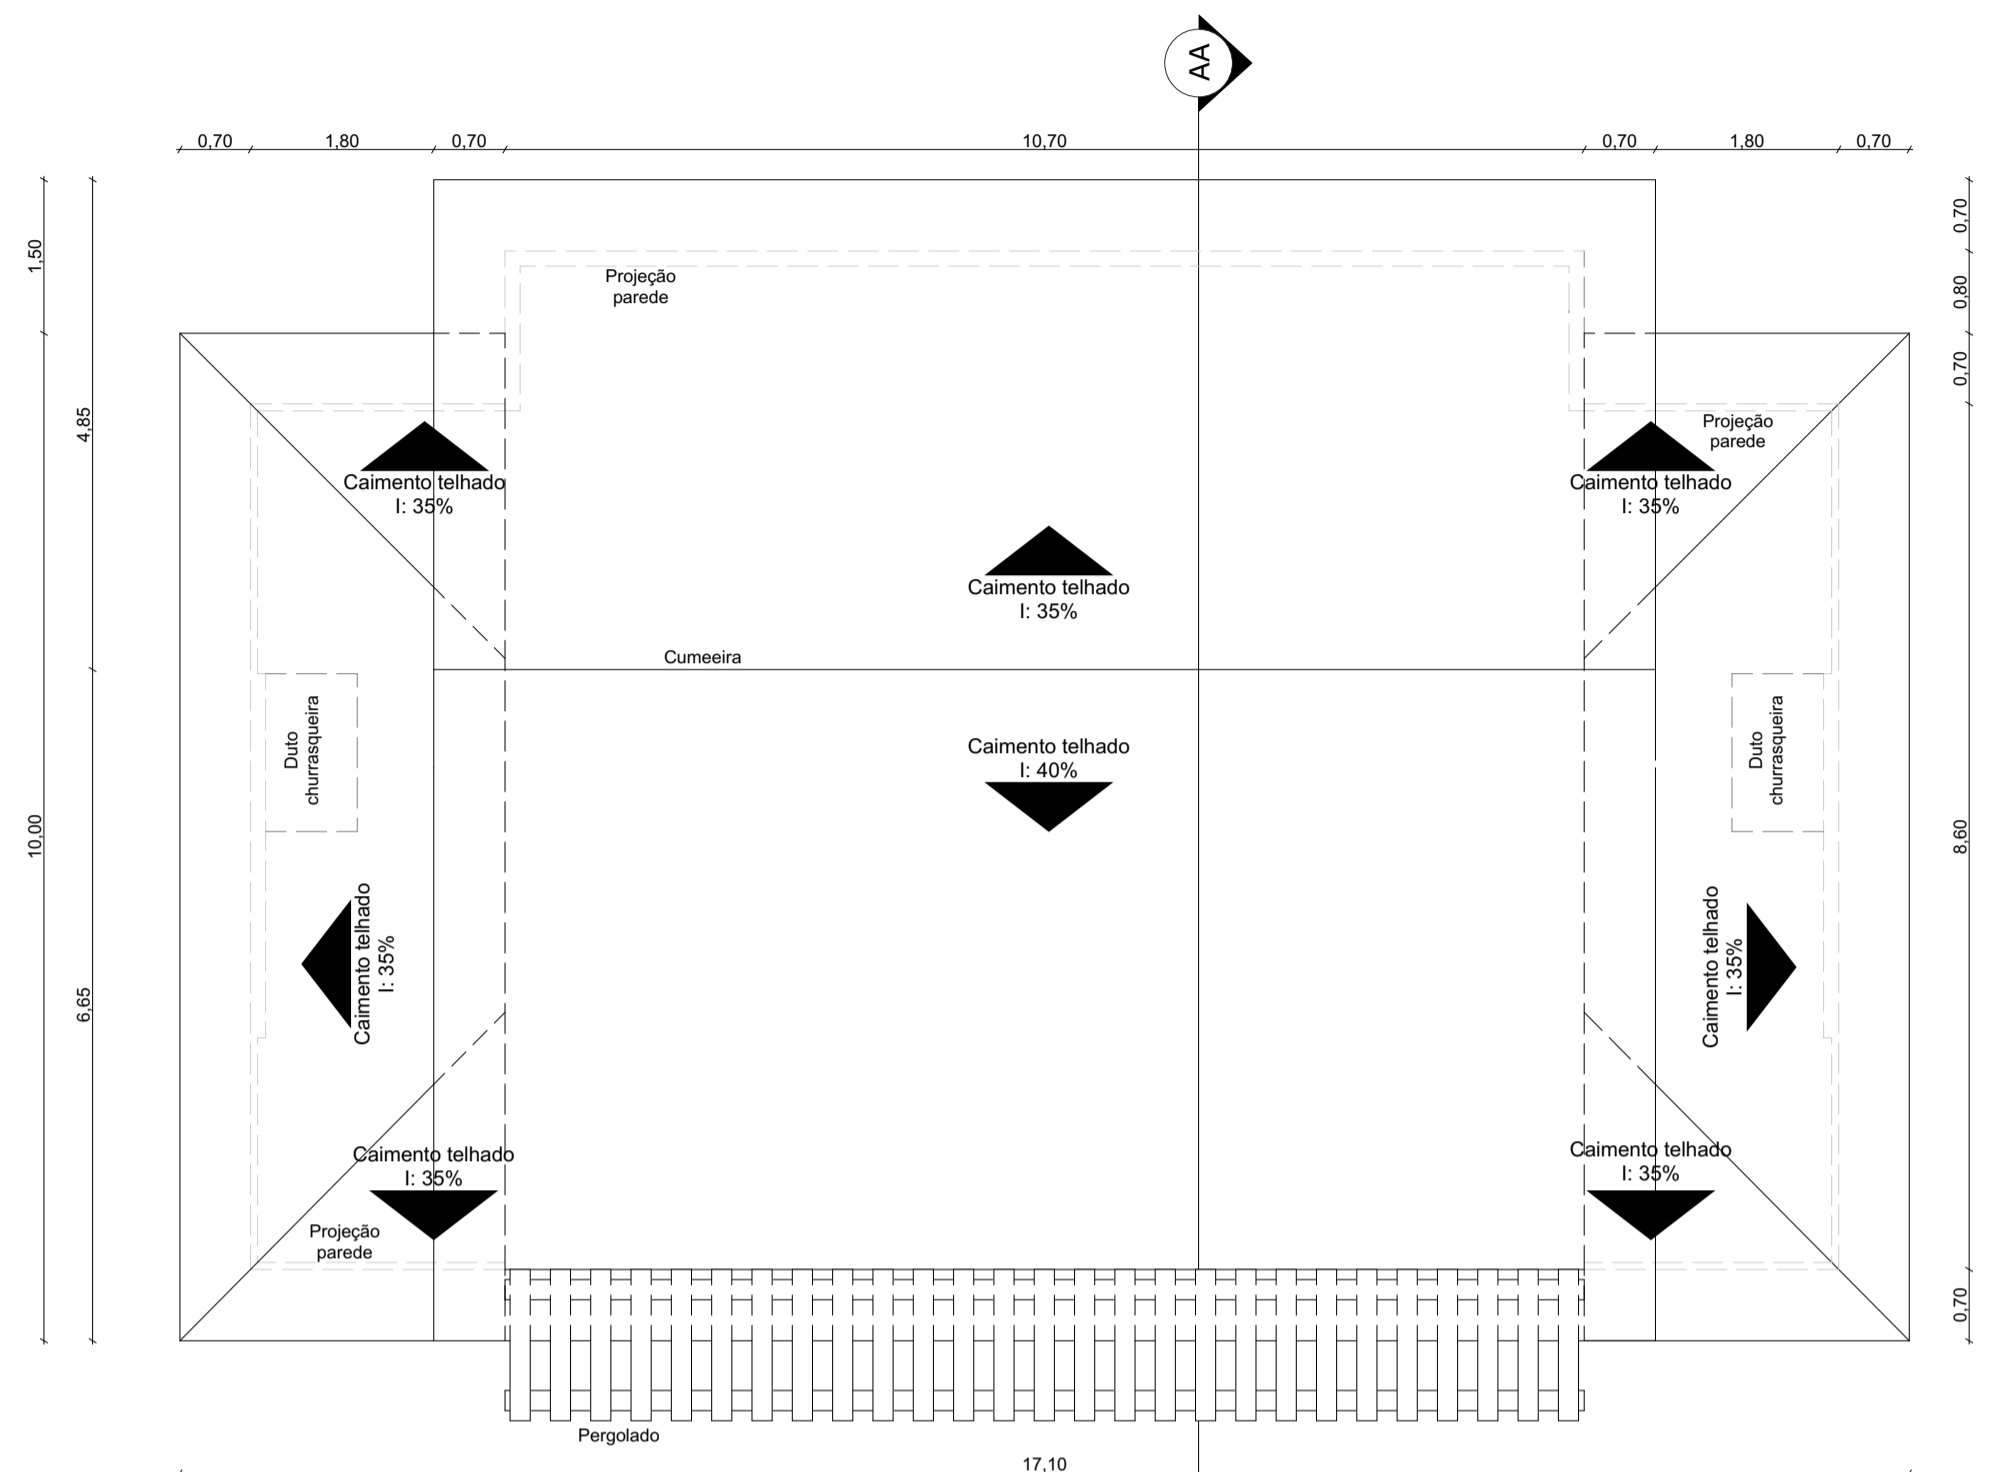


PLANTA COBERTURA  
ESC: 1/75

QUADRO DE ESQUADRIAS			
PORTAS			
P01	0,60X2,10	Madeira	
P02	0,80X2,10	Madeira	
P03	0,90X2,10	Madeira	
JANELAS			
J01	0,50X0,60 P:1,50	Vidro e alumínio	
J02	0,80X0,60 P:1,50	Vidro e alumínio	

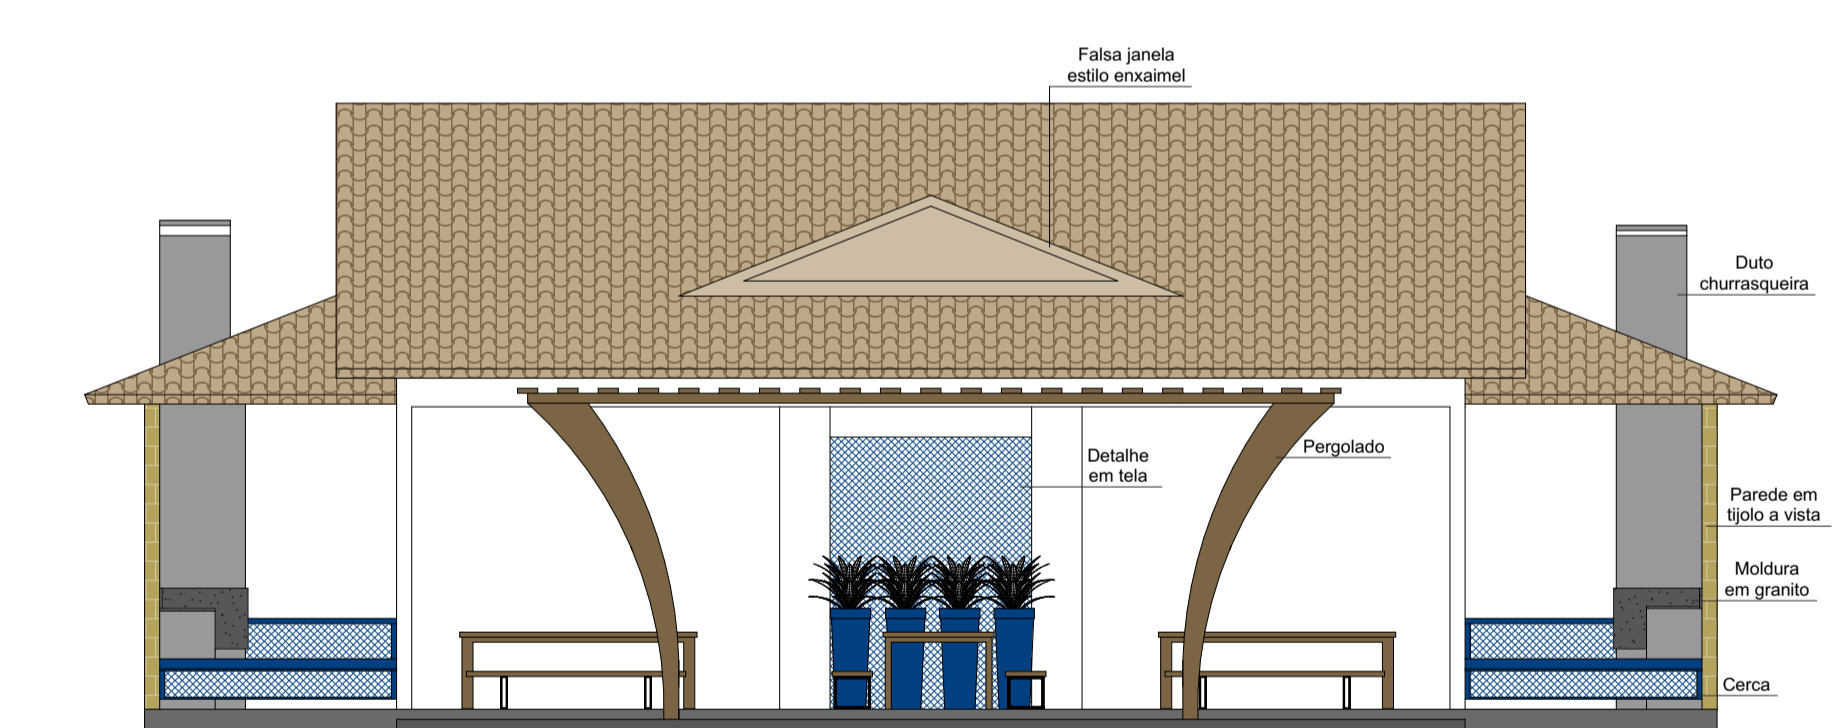

FACHADA PRINCIPAL  
ESC: 1/75

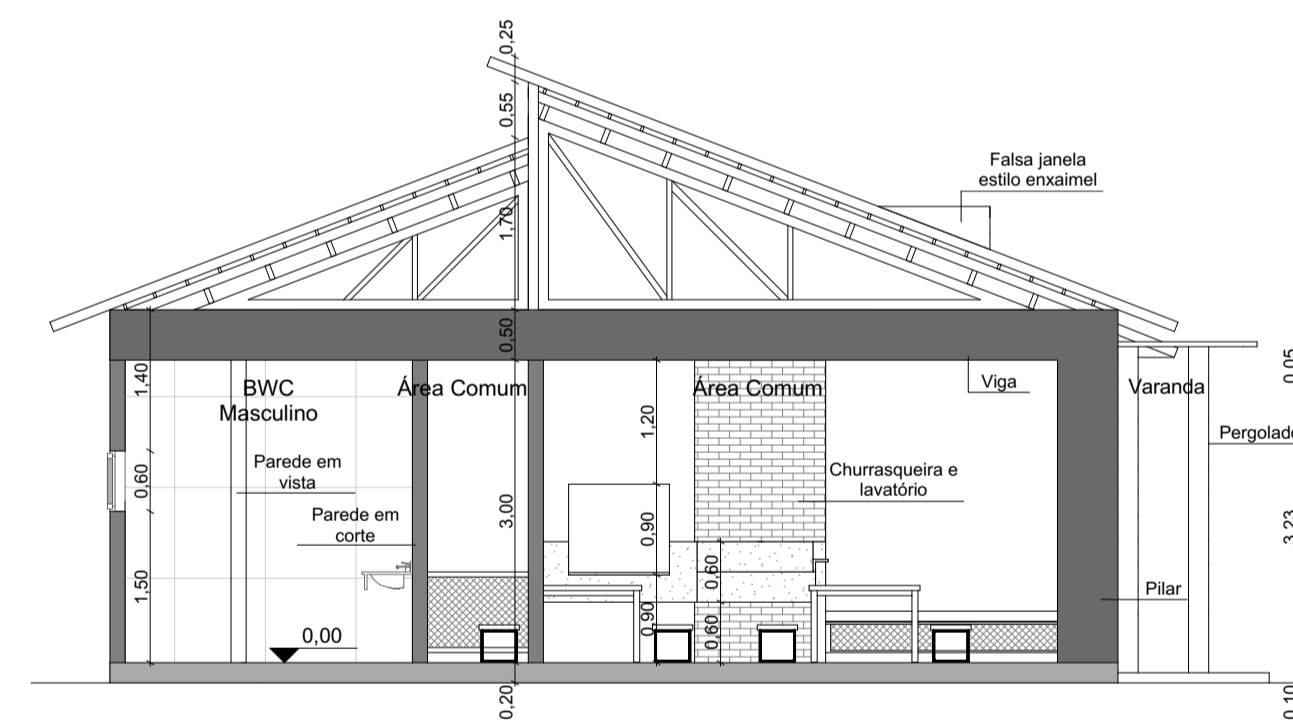

CORTE AA  
ESC: 1/75



PERSPECTIVA FACHADA PRINCIPAL  
SEM ESCALA



PERSPECTIVA FACHADA  
SEM ESCALA

TAXA DE OCUPAÇÃO DO SOLO	MATRÍCULA TERRENO :		RESUMO DAS ÁREAS :	
	ÁREA DO TERRENO ( min. ) :			BANHEIROS= 31,83m²
	'T. O.' ( TAXA DE OCUPAÇÃO ) :			ÁREA DE CHURRASQUEIRA= 43,34m²
	'I. A.' ( ÍNDICE DE APROVEITAMENTO ) :			ÁREA COMUM= 16,29m²
	Nº DE PAVIMENTOS	1		VARANDA= 16,0m²
ÁREA DO PROJETO PARA CONSTRUÇÃO				

APROVAÇÕES :

Direitos autorais reservados - Lei 5988/73.  
Consultar projetos complementares.  
Verificar medidas na obra.  
Medidas em metros. Divergência entre cotas e escala, prevalece as cotas.  
Qualquer alteração deverá ser autorizada pelo responsável técnico  
Declaro que a aprovação do projeto não implica no recolhimento de taxas, nem do direito de propriedade do terreno

**GG** Gabriele Gerhardt  
Arquiteta e Urbanista

OBRA : PROJETO DE QUIOSQUE

LOCAL : ÁREA DA COMPANHIA HIDROMINERAL DE PIRATUBA

ÁREA : 167,54m²

DATA : MAIO/2019

ESCALA : INDICADA

PROJETO : \_\_\_\_\_ Resp. Técnico

EXECUÇÃO : \_\_\_\_\_ Resp. Técnico

PROPRIETÁRIO : COMPANHIA HIDROMINERAL DE PIRATUBA

PRANCHIA : ARQ.-01  
**01**  
01-01-01  
COD. Nº : 000/001