

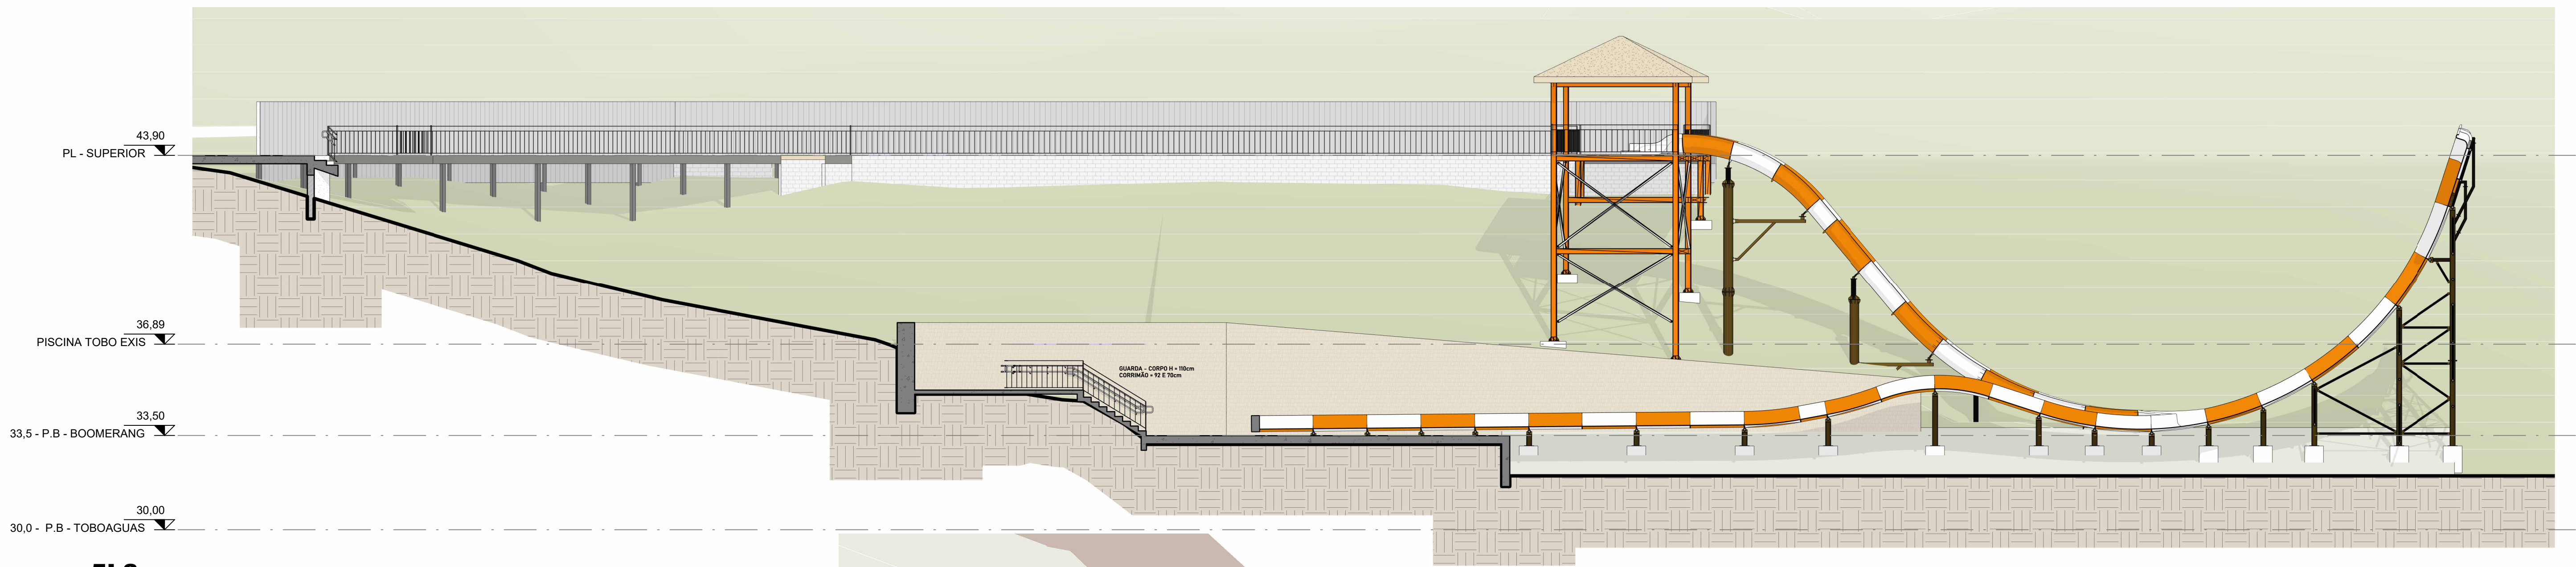


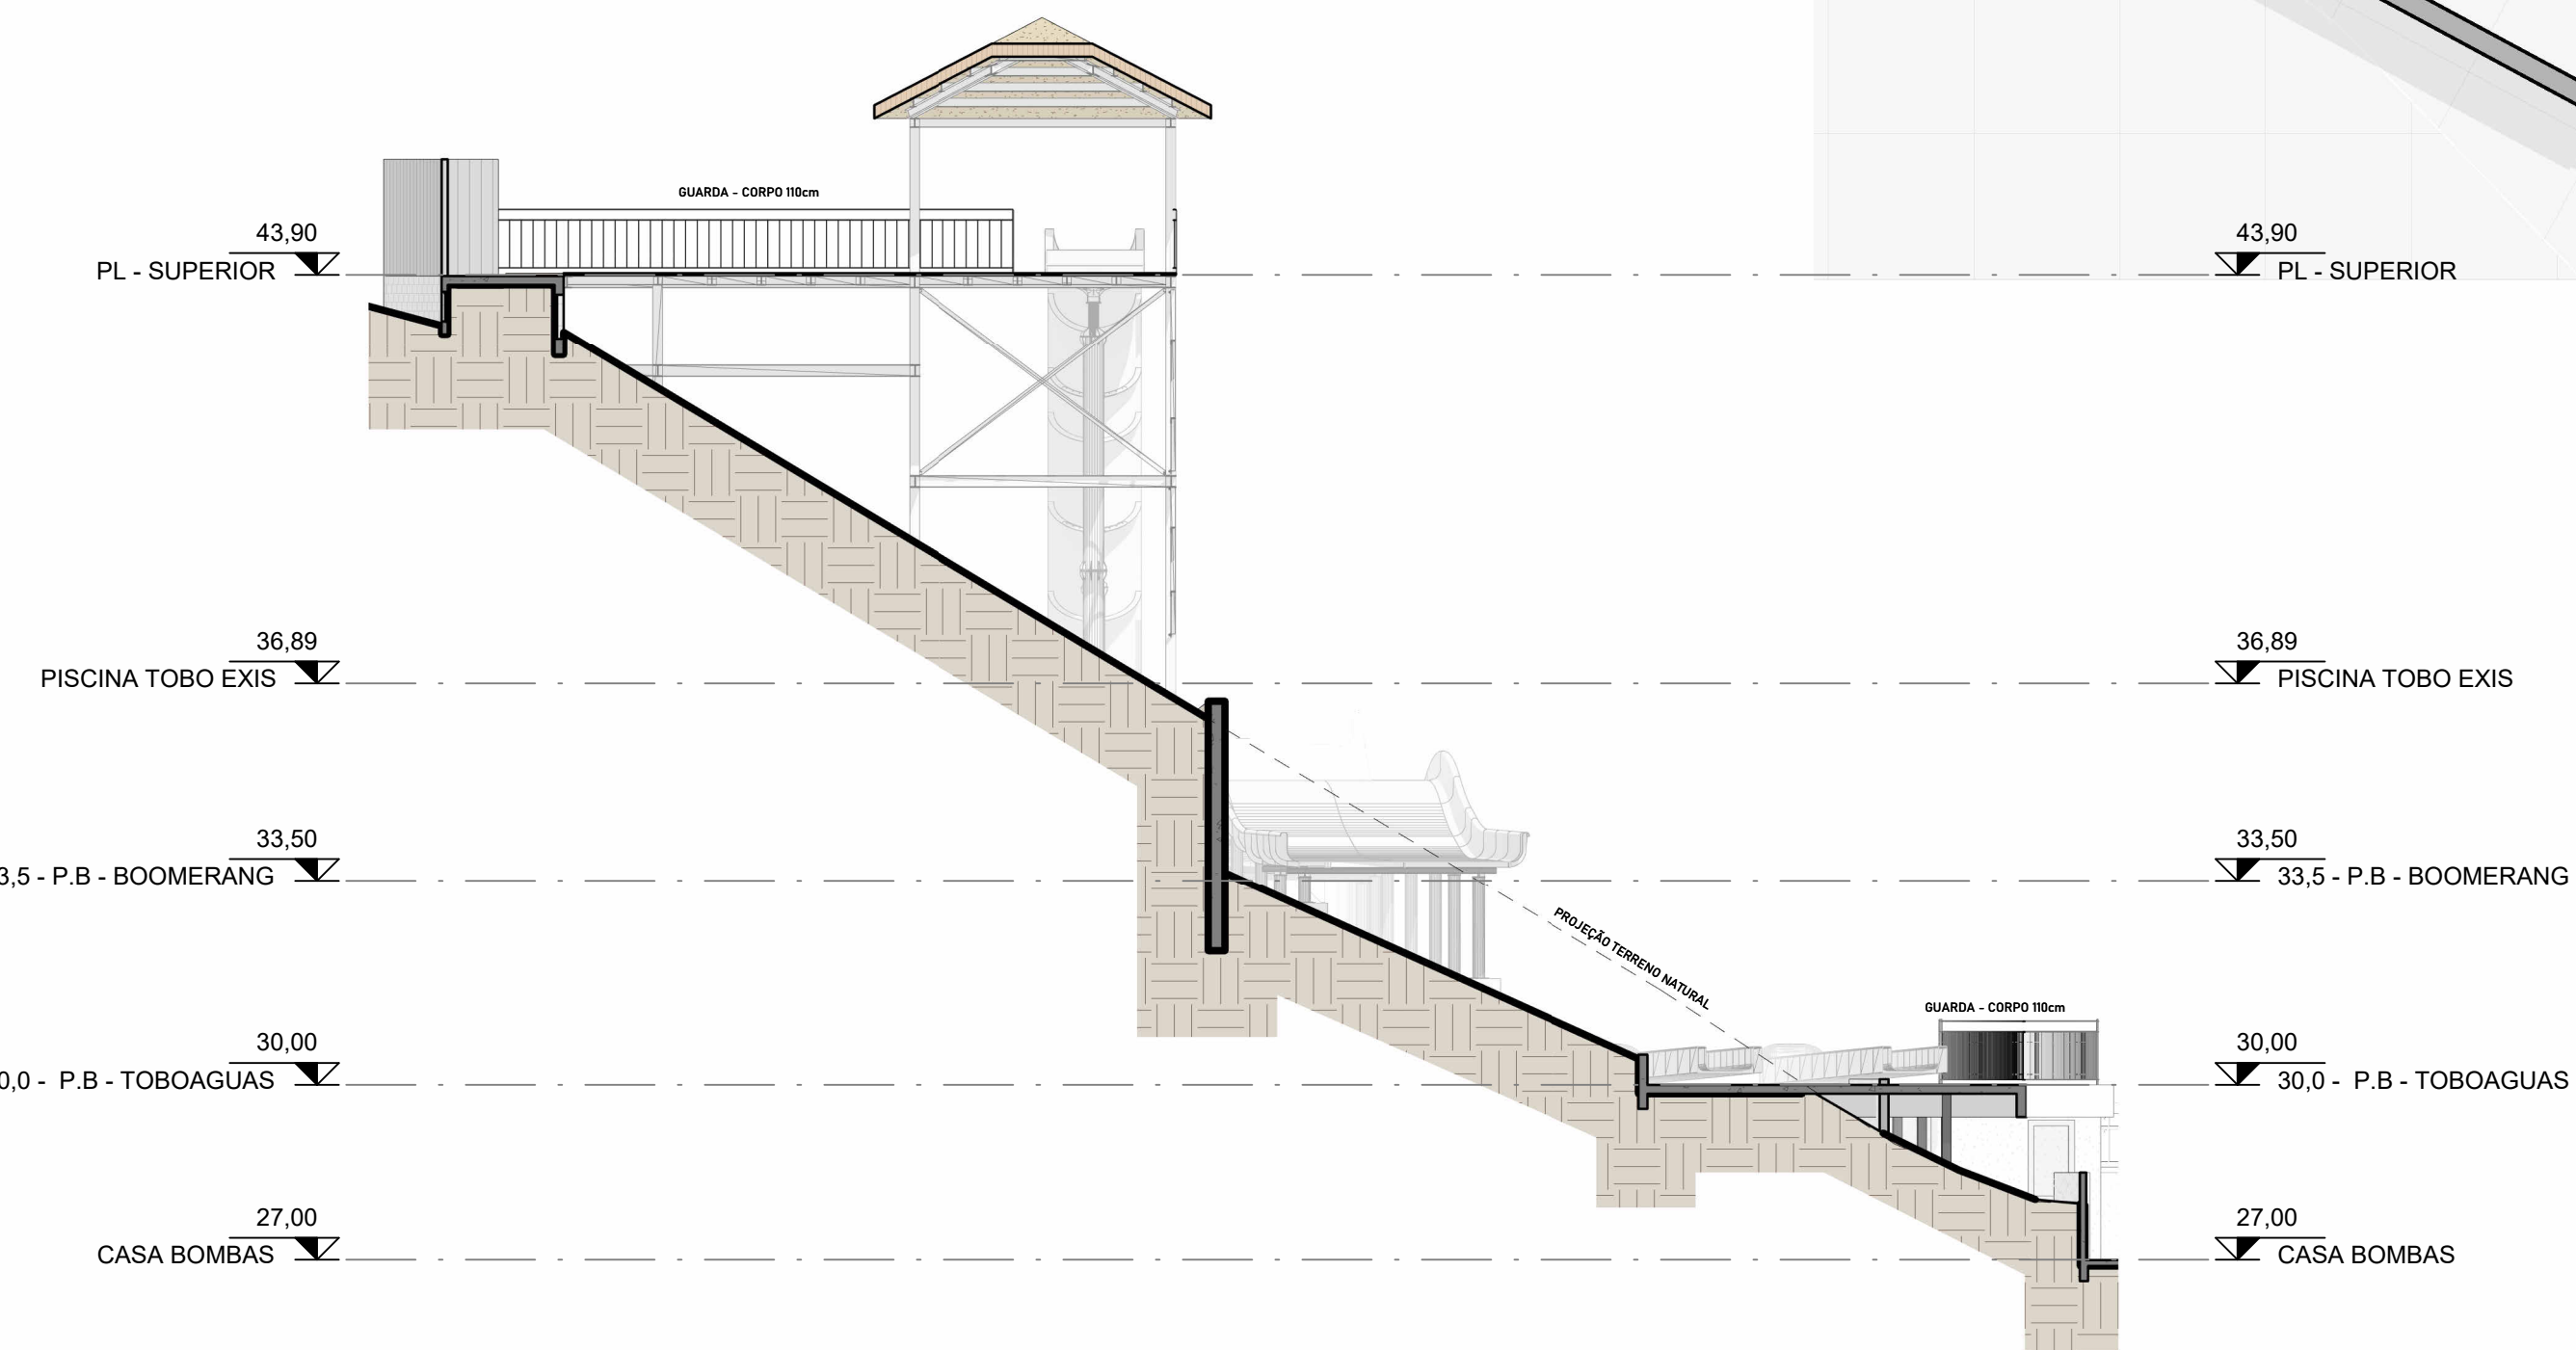

4 **5L3**
ESCALA -1 : 125

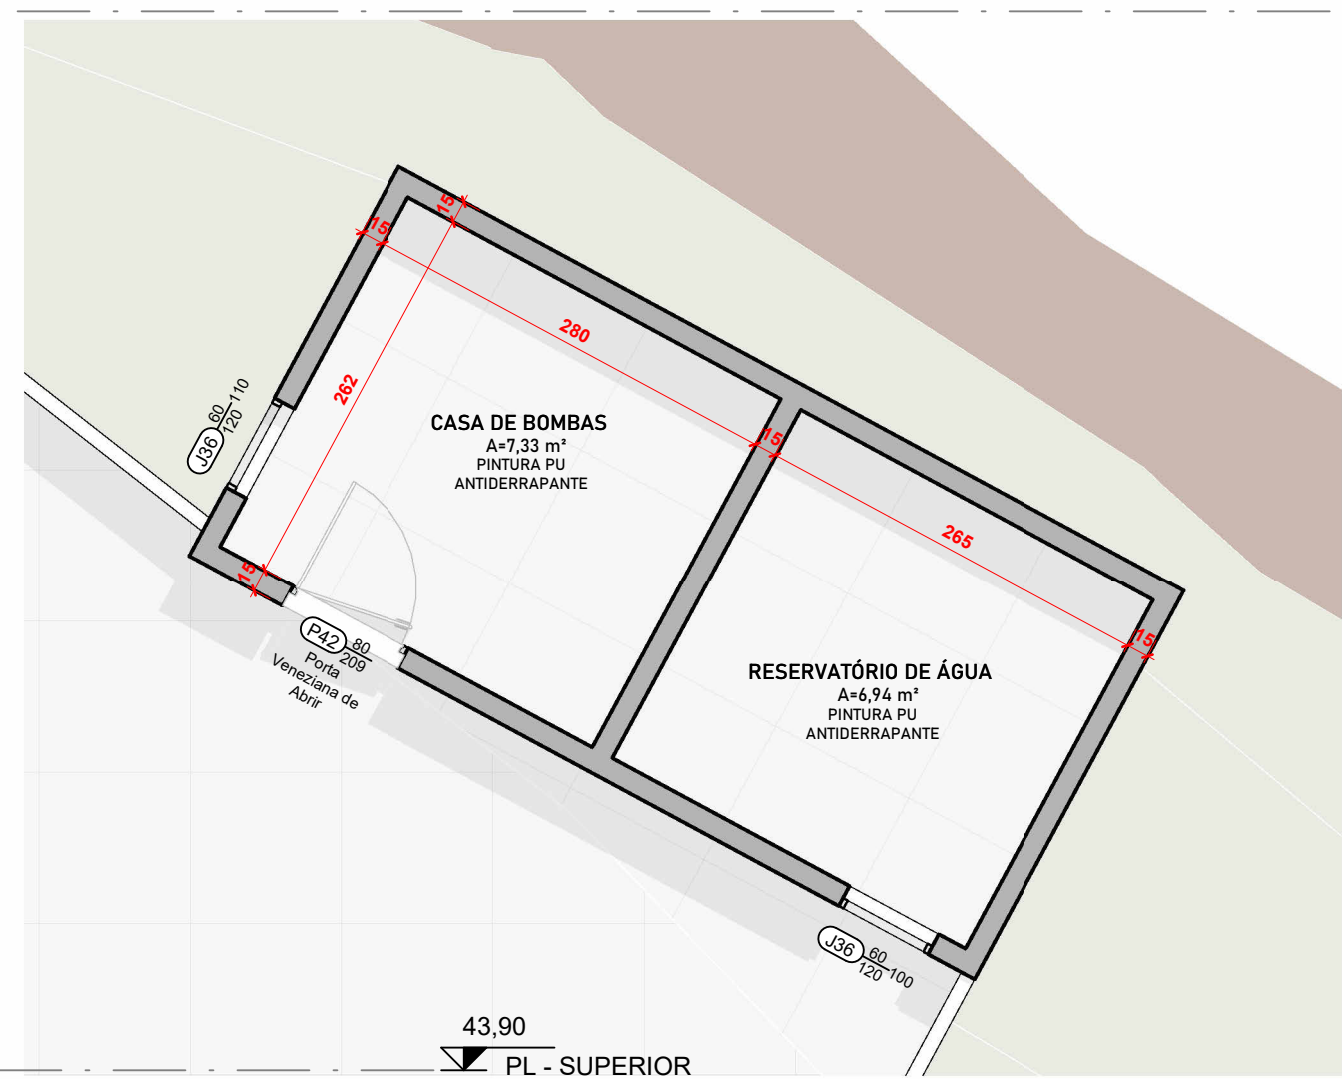



2 **5T1**
ESCALA -1 : 125

3 **CASA BOMBAS**
ESCALA - 1 : 50


OBSERVAÇÕES:

SEGUINDO A NORMA BRASILEIRA DE ACESSIBILIDADE NBR 9050 TODOS OS AMBIENTES DESTA EDIFICAÇÃO DEVERÃO SER ACESSÍVEIS. DESTA FORMA O DESNIVEL RECOMENDADO ENTRE PISOS/AMBIENTES INTERNOS E EXTERNOS POR QUESTÃO DE ESTANQUEIDADE DEVERÁ ACONTECER SOMENTE COM CAIMENTO NO PISO E/OU CONFORME AS RAMPAS INDICADAS NO PROJETO.

QUADRO DE REVISÕES		DATA	DESENHO
REVISÃO	DESCRIÇÃO		
REV00	ENTREGA		
APROVAÇÕES			
PROPRIETÁRIO		RESPONSÁVEL TÉCNICO	
COMPANHIA HIDROMINERAL DE PIRATUBA CNPJ: 83.076.315/0001.40		MAURICIO CERUTTI CAU/SC A1090410	
 FERRARI ENGENHARIA		EQUIPE TÉCNICA DA EMPRESA	
		EMERSON FERRARI Engenheiro Mecânico CREA/SC: 165014-3	
		MAURICIO CERRUTI Arquiteto e Urbanista CAU/SC: A109041-0	
		JAIME F. SCHMIDT COSTA Engenheiro Civil CREA/SC: 031169-5	
		RENATO BERGAMO Engenheiro Elétrico CREA/SC: 068830-4	
PROPRIETÁRIO		COMPANHIA HIDROMINERAL DE PIRATUBA	
EDIFICAÇÃO		PARQUE TERMAL	
ENDEREÇO		AVENIDA 18 DE FEVEREIRO, 2455, BALNEÁRIO, PIRATUBA - SC. CEP: 89667-000	
PROJETO	ARQUITETÔNICO DE REFORMA / AMPLIAÇÃO	ARQUIVO	DATA 15/08/23
CONTEÚDO	CORTES / CASA BOMBAS	ETAPA	FOLHA
		EXECUTIVO	
		ESCALA	03/04
		INDICADA	
FERRARI ENGENHARIA CREA nº 166014-3 CNPJ 35.949.131/0001-02 Rua Getúlio Vargas, 234 - SALA 01 - Centro - Concórdia Fone: (49) 9967-3641 e-mail: projetos@engenhariaferrari.com.br			

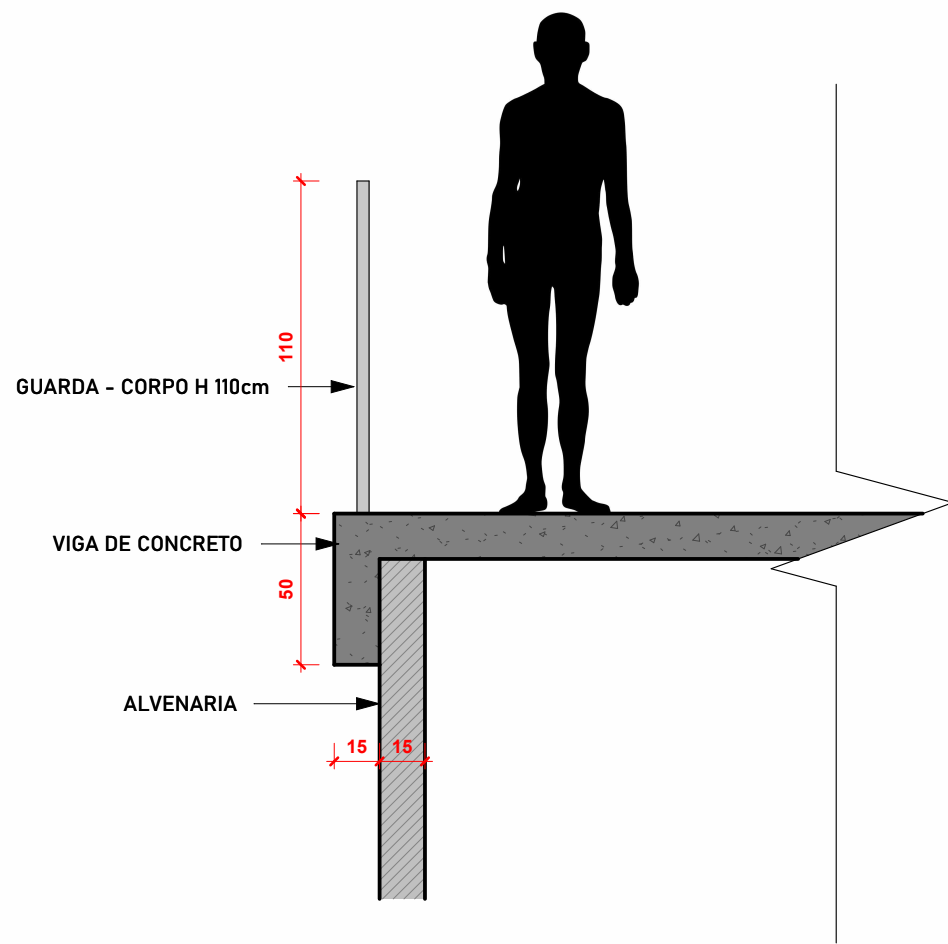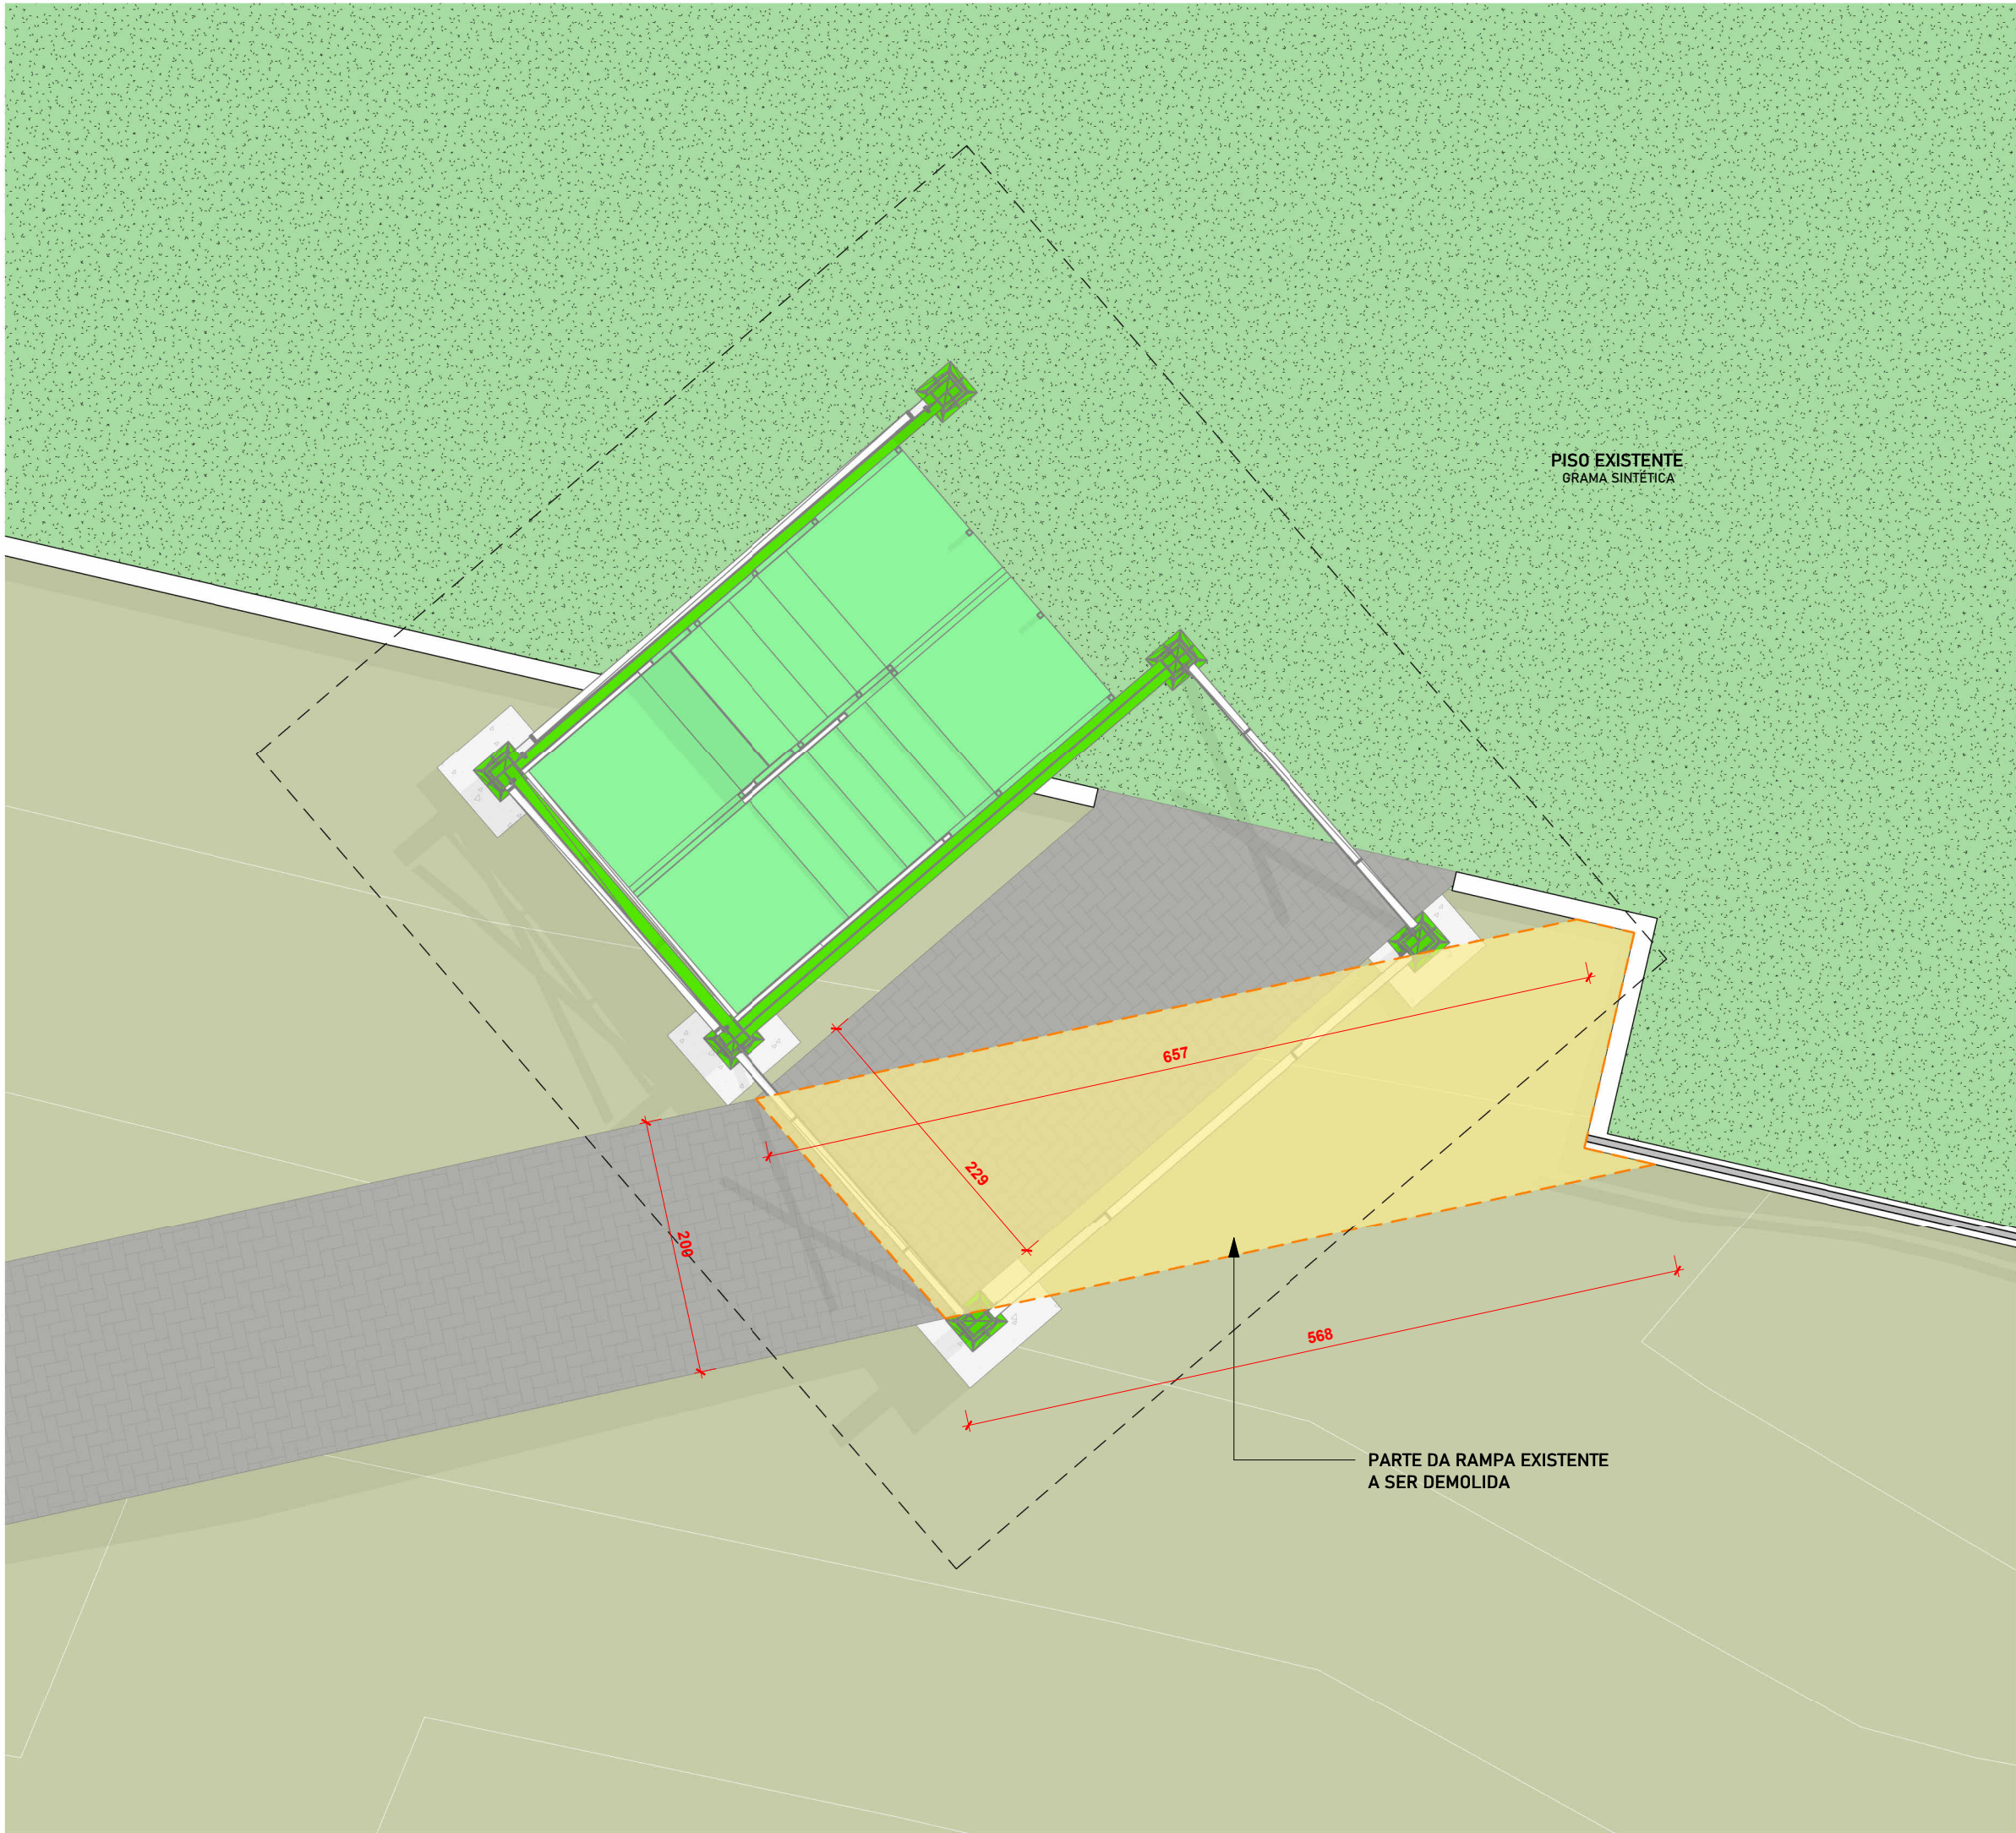


1 **DETALHAMENTO PINGADEIRA**
ESCALA - 1 : 25

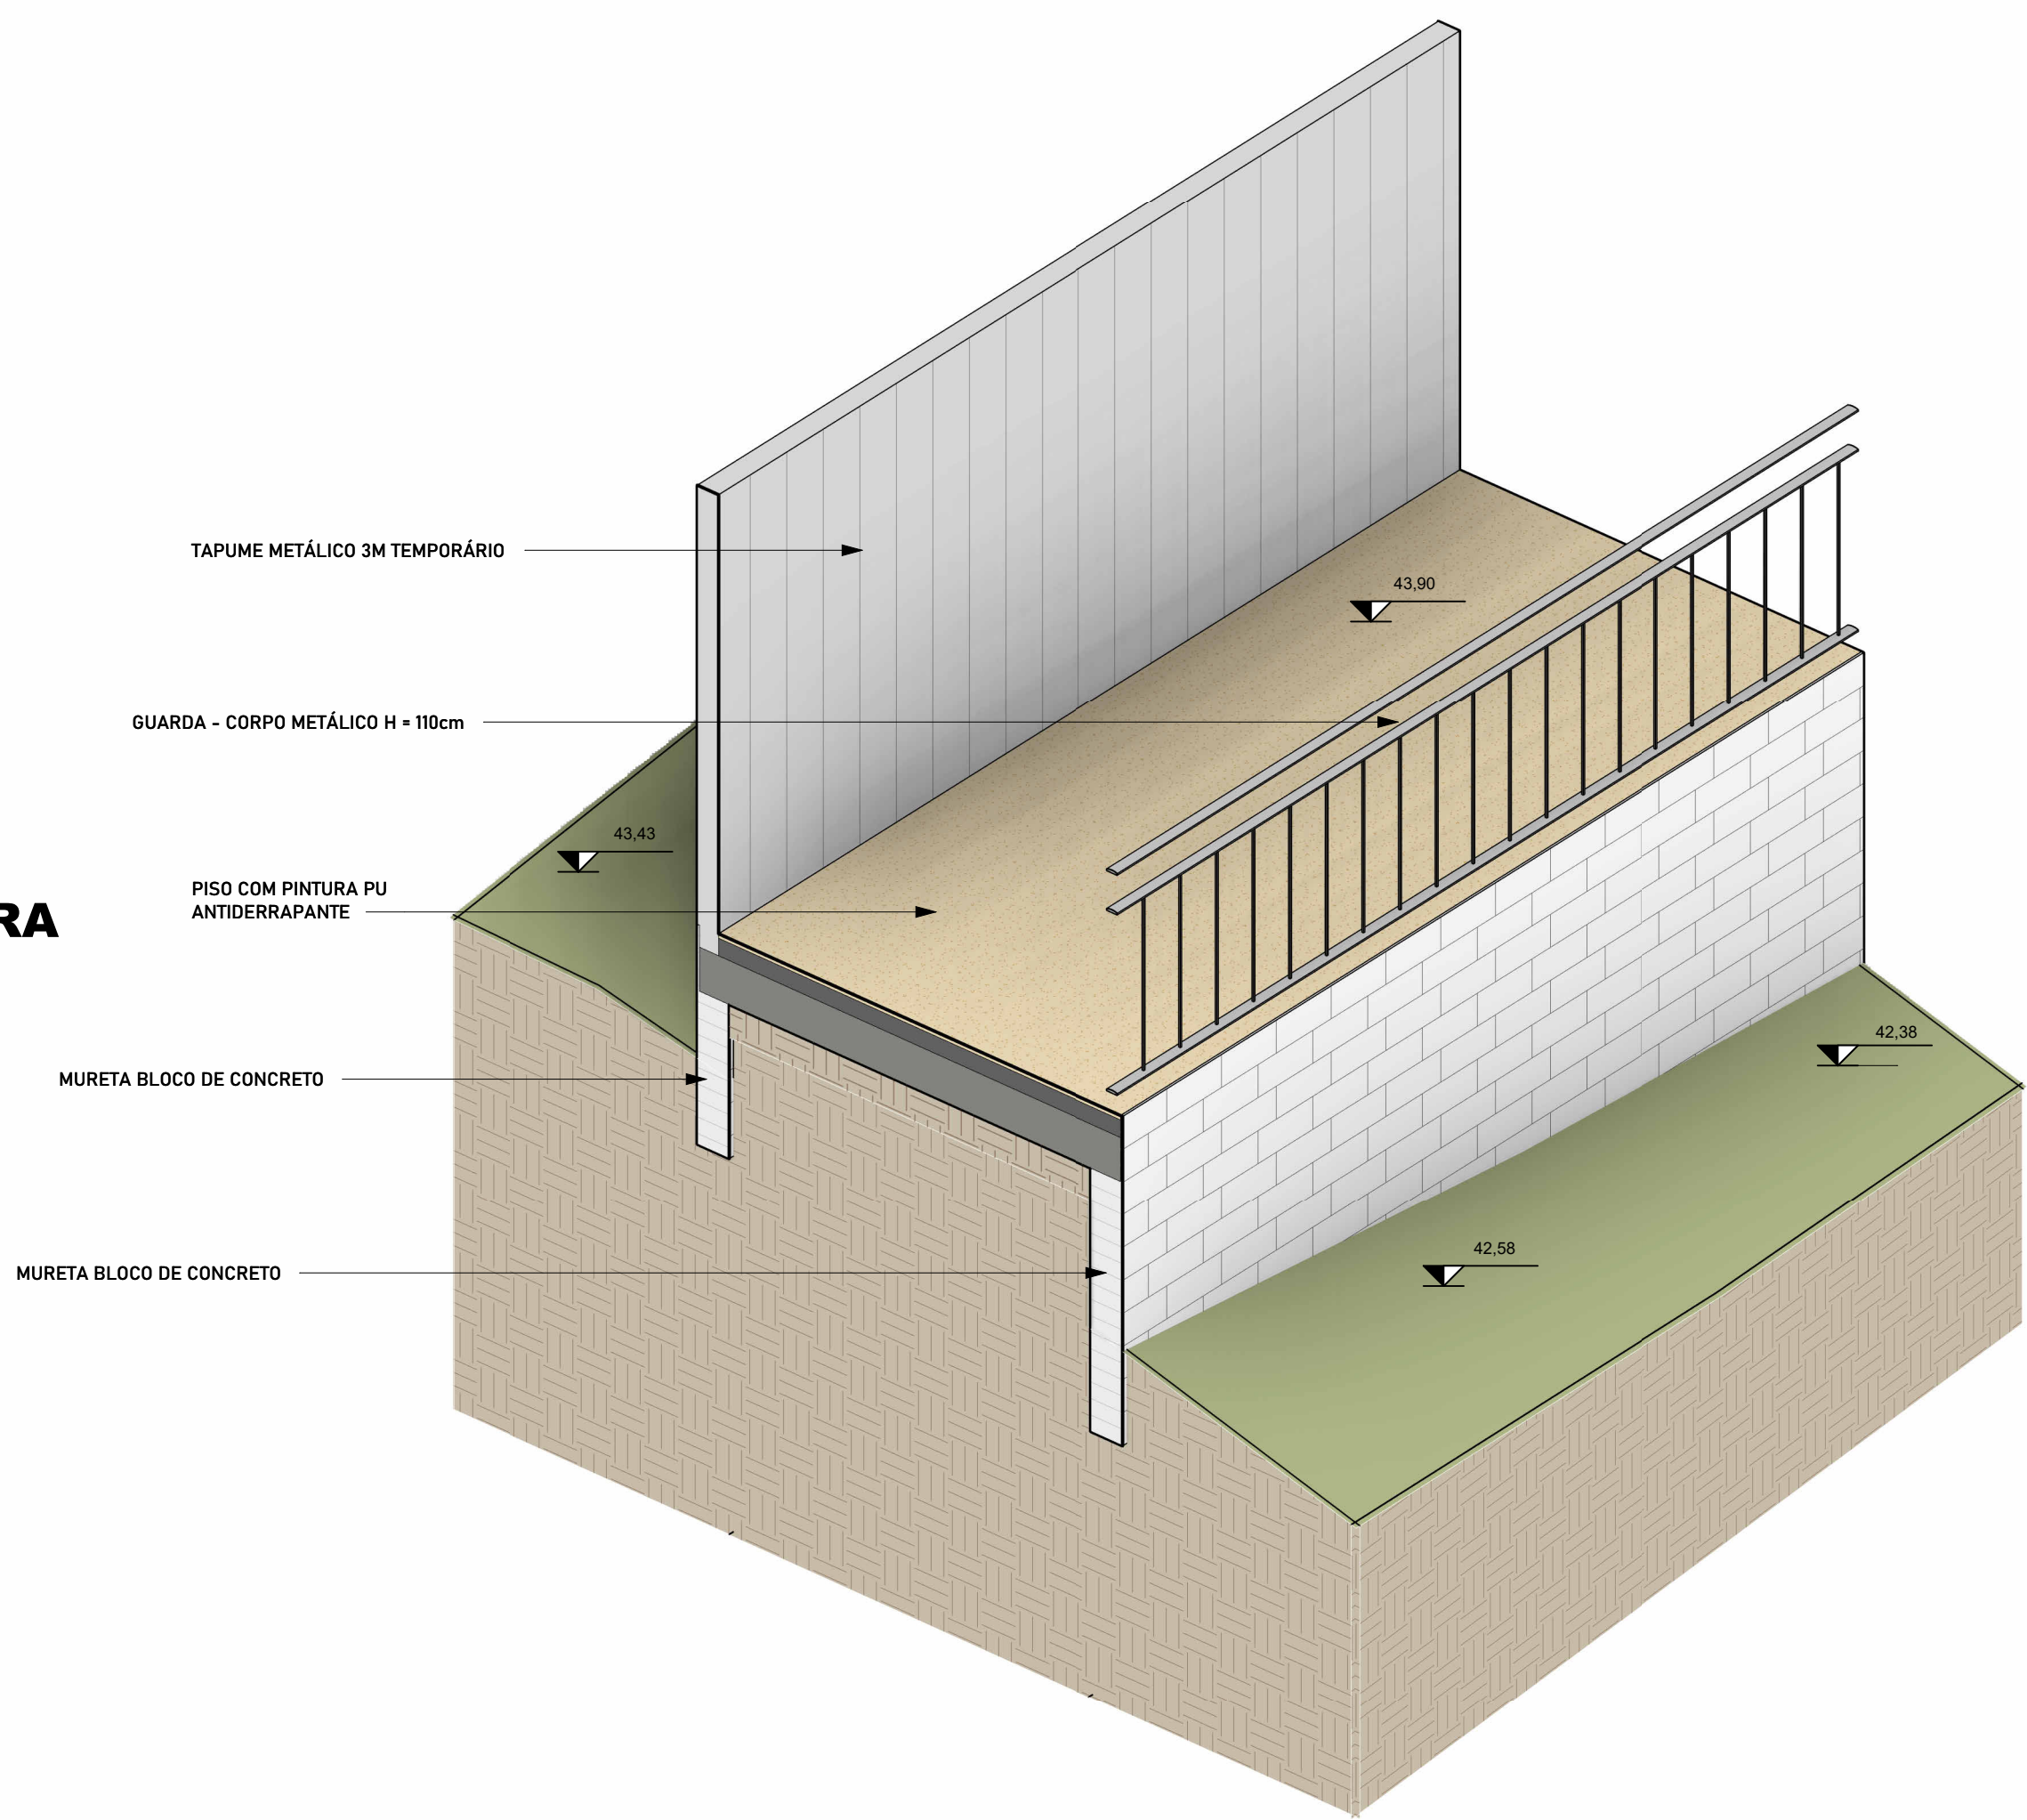


2 **DETALHAMENTO ACESSO PROVISÓRIO**
ESCALA -

3 **DETALHAMENTO ALTERAÇÃO ACESSO**
ESCALA - 1 : 50

DETALHAMENTO CORRIMÃO ACESSÍVEL EM ESCADAS

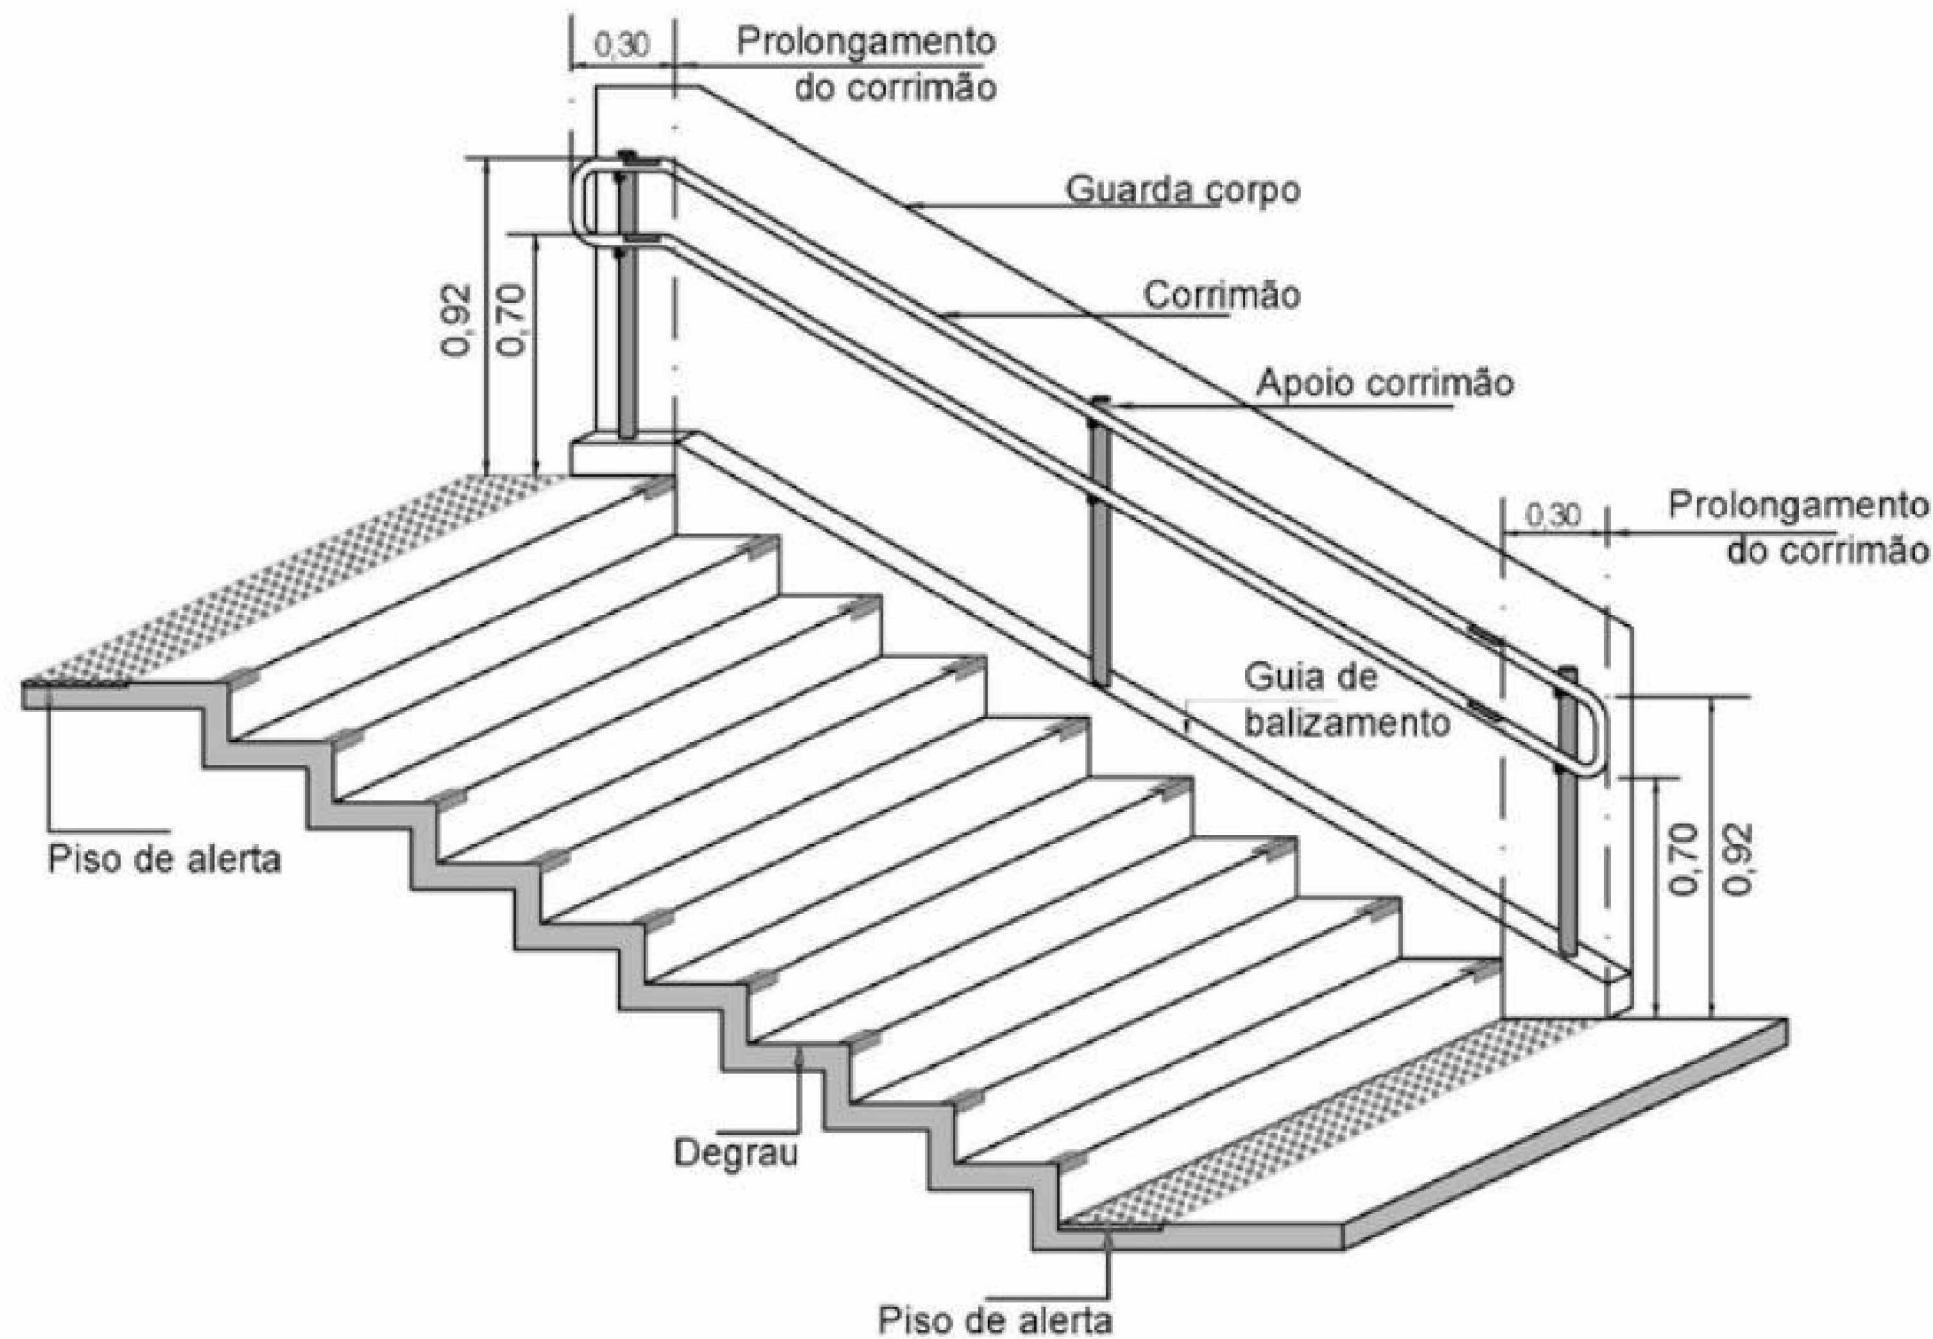

DETALHAMENTO CORRIMÃO ACESSÍVEL EM RAMPAS

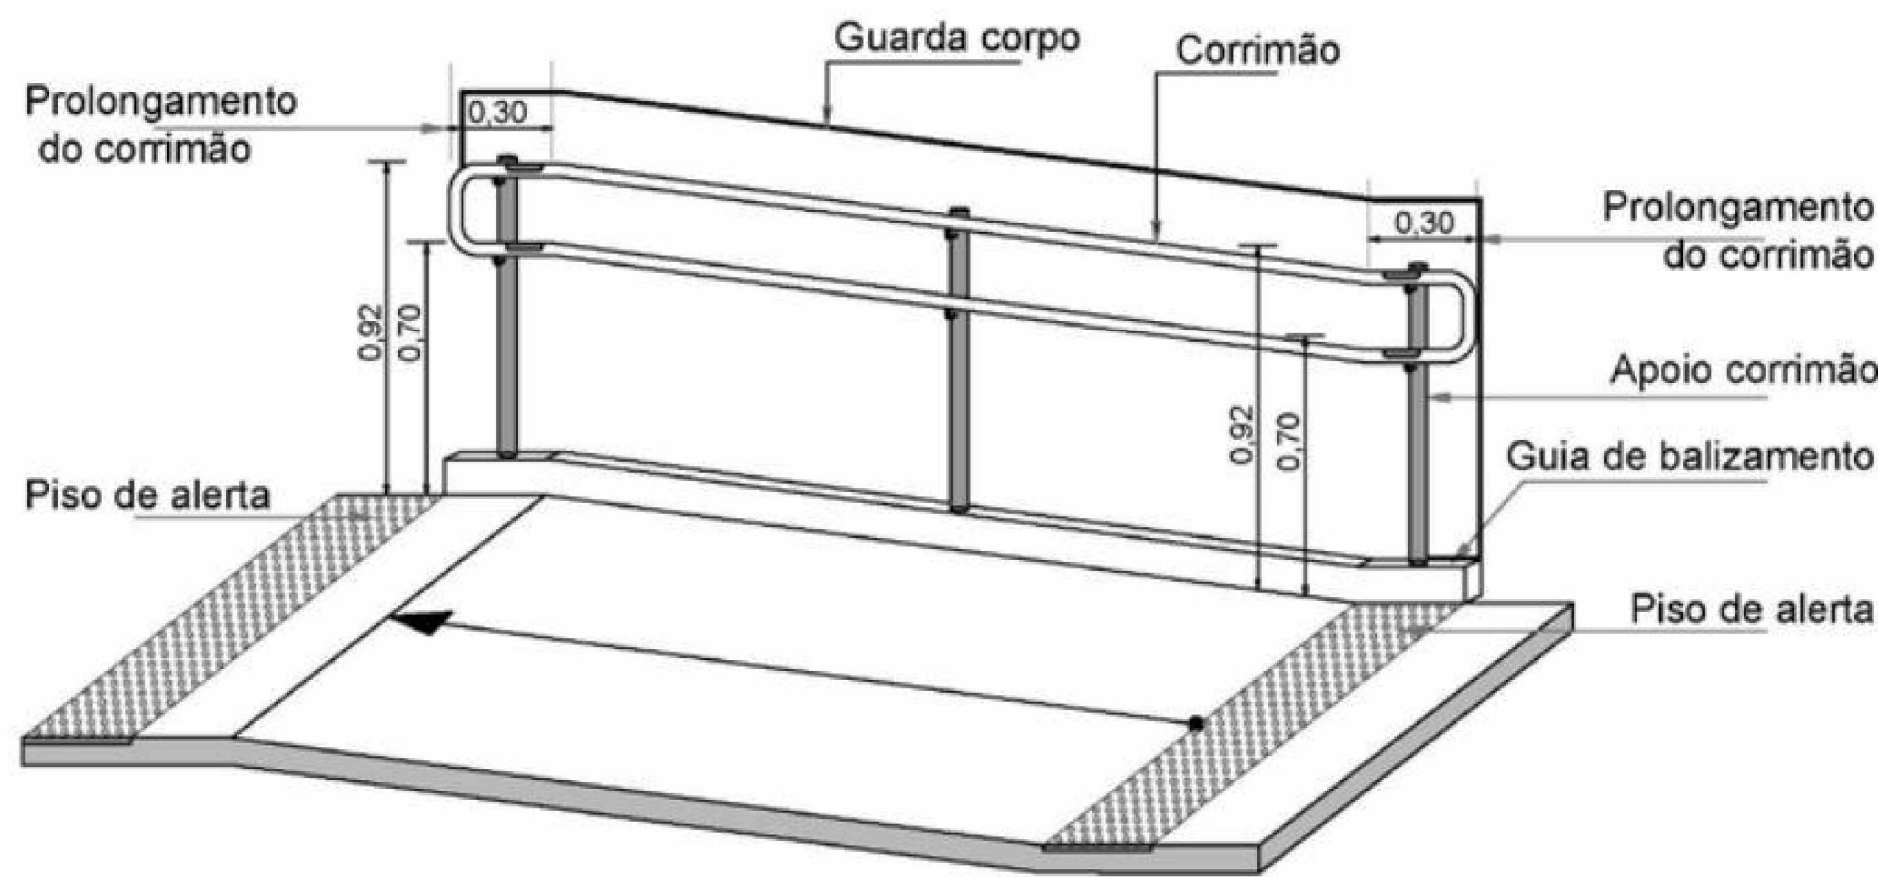

OBSERVAÇÕES:

SEGUINDO A NORMA BRASILEIRA DE ACESSIBILIDADE NBR 9050 TODOS OS AMBIENTES DESTA EDIFICAÇÃO DEVERÃO SER ACESSÍVEIS. DESTA FORMA O DESNIVEL RECOMENDADO ENTRE PISOS/AMBIENTES INTERNOS E EXTERNOS POR QUESTÃO DE ESTANQUEIDADE DEVERÁ ACONTECER SOMENTE COM CAIMENTO NO PISO E/OU CONFORME AS RAMPAS INDICADAS NO PROJETO.

QUADRO DE REVISÕES		DATA	DESENHO
REVISÃO	DESCRIÇÃO		
REVISO	ENTREGA		
APROVAÇÕES			
PROPRIETÁRIO		RESPONSÁVEL TÉCNICO	
COMPANHIA HIDROMINERAL DE PIRATUBA CNPJ: 83.076.315/0001.40		MAURICIO CERUTTI CAU/SC A1090410	
 FERRARI ENGENHARIA		EQUIPE TÉCNICA DA EMPRESA	
		EMERSON FERRARI Engenheiro Mecânico CREA/SC: 165014-3	MAURICIO CERUTTI Arquiteto e Urbanista CAU/SC: A109041-0
JAIME F. SCHMIDT COSTA Engenheiro Civil CREA/SC: 031169-5		RENATO BERGAMO Engenheiro Elétrico CREA/SC: 068830-4	
PROPRIETÁRIO			
COMPANHIA HIDROMINERAL DE PIRATUBA			
EDIFICAÇÃO			
PARQUE TERMAL			
ENDEREÇO			
AVENIDA 18 DE FEVEREIRO, 2455, BALNEÁRIO, PIRATUBA - SC. CEP: 89667-000			
PROJETO	ARQUITETÔNICO DE REFORMA / AMPLIAÇÃO	ARQUIVO	DATA 15/08/23
CONTEÚDO	DETALHAMENTOS	ETAPA	FOLHA
		EXECUTIVO	
		ESCALA	04/04
		INDICADA	
FERRARI ENGENHARIA CREA nº 166014-3 CNPJ 35.949.131/0001-02 Rua Getúlio Vargas, 234 - SALA 01 - Centro - Concórdia Fone: (49) 9967-3641 e-mail: projetos@engenhariaferrari.com.br			