


**DETALHE - REVESTIMENTO
CERÂMICO**
ESCALA: 1/50

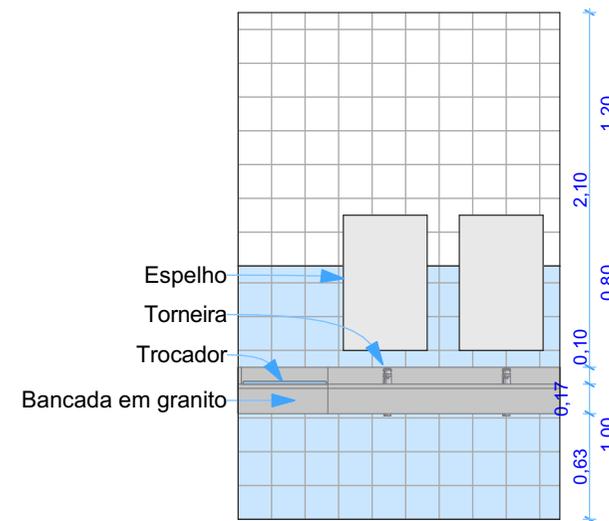

**DETALHE - BANCADA/
LAVATÓRIO**
ESCALA: 1/50