


1 **5L-3**
ESCALA - 1 : 50

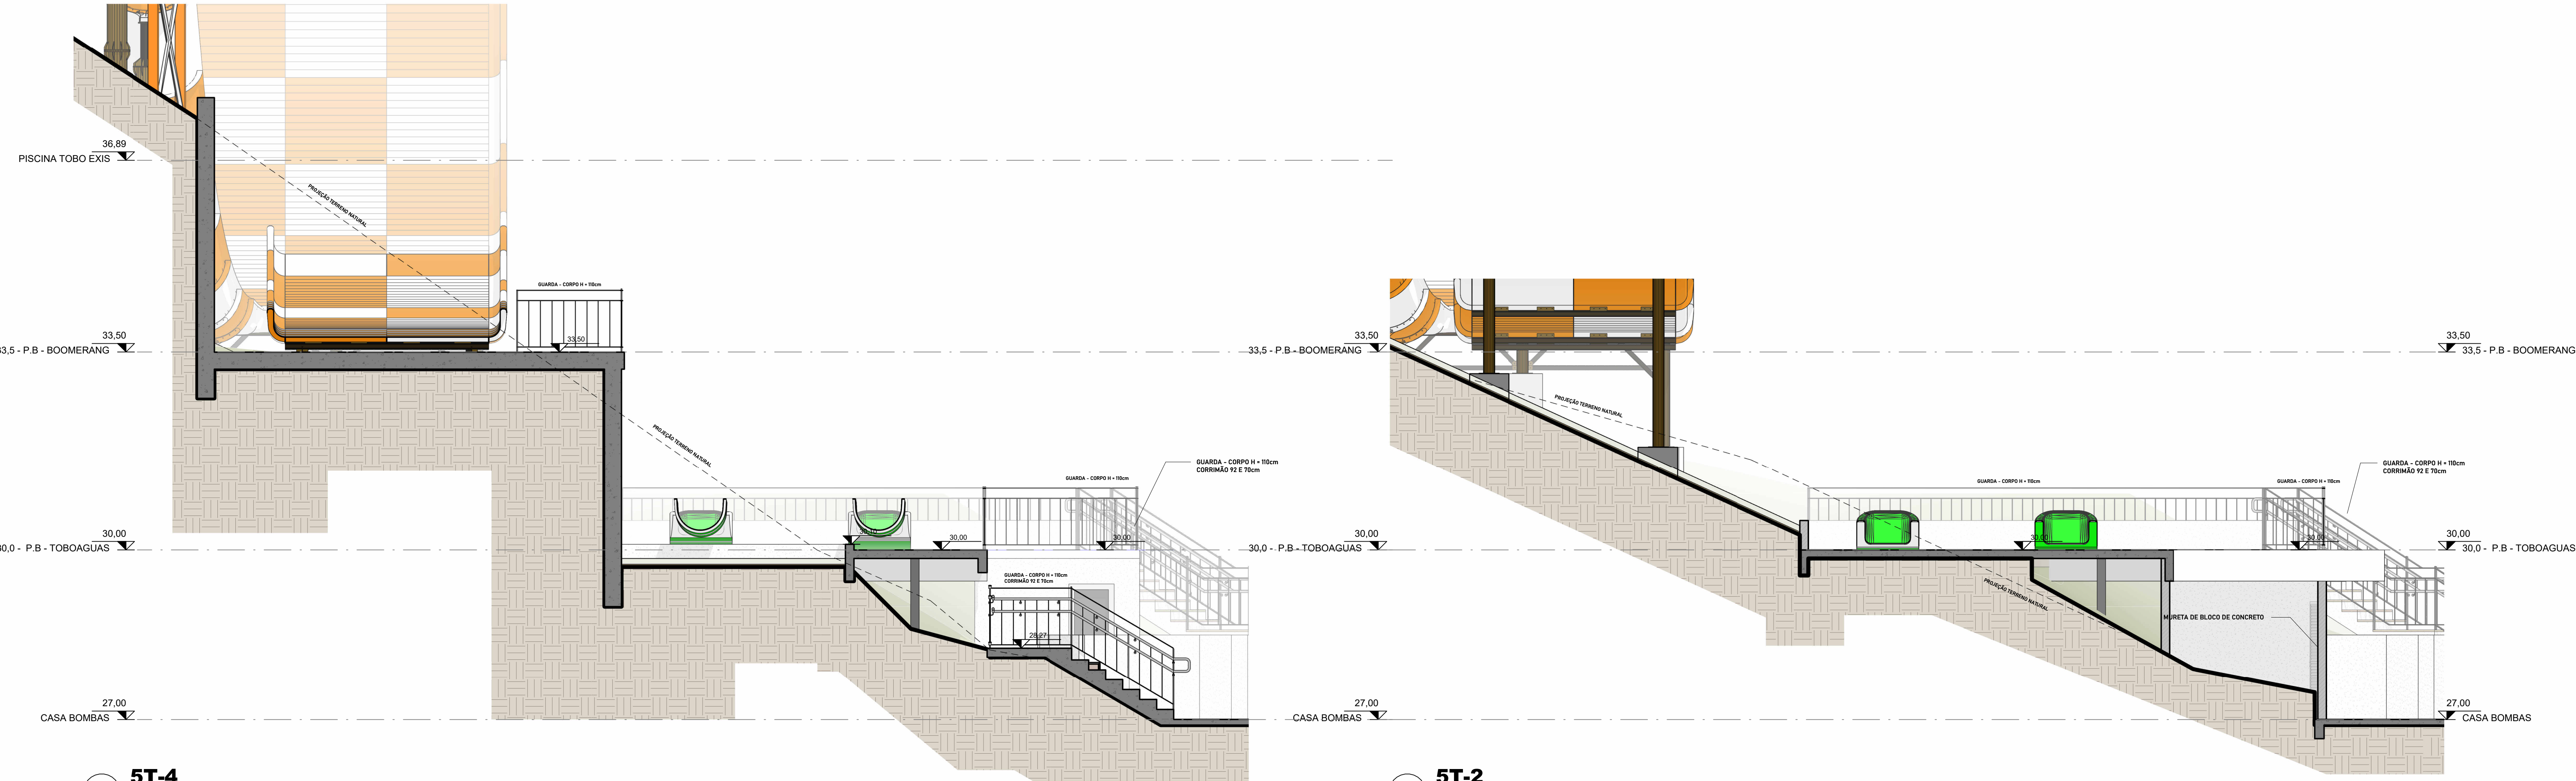

3 **5T-4**
ESCALA - 1 : 50

2 **5T-2**
ESCALA - 1 : 50

OBSERVAÇÕES:
SEGUINDO A NORMA BRASILEIRA DE ACESSIBILIDADE NBR 9050 TODOS OS AMBIENTES DESTA EDIFICAÇÃO DEVERÃO SER ACESSÍVEIS. DESTA FORMA O DESNIVEL RECOMENDADO ENTRE PISOS/AMBIENTES INTERNOS E EXTERNOS POR QUESTÃO DE ESTANQUEIDADE DEVERÁ ACONTECER SOMENTE COM CAIMENTO NO PISO E/OU CONFORME AS RAMPAS INDICADAS NO PROJETO.

QUADRO DE REVISÕES		DATA	DESENHO
REVISÃO	DESCRIÇÃO		
REVISÃO	ENTREGA		
APROVAÇÕES			
PROPRIETÁRIO		RESPONSÁVEL TÉCNICO	
COMPANHIA HIDROMINERAL DE PIRATUBA CNPJ: 83.076.315/0001-40		MAURICIO CERUTTI CAU/SC: A1090410	
		EQUIPE TÉCNICA DA EMPRESA	
		EMERSON FERRARI Engenheiro Mecânico CREA/SC: 165014-3	MAURICIO CERUTTI Arquiteto e Urbanista CAU/SC: A109041-0
JAIME F. SCHMIDT COSTA Engenheiro Civil CREA/SC: 031189-5		RENATO BERGAMO Engenheiro Elétrico CREA/SC: 068530-4	
PROPRIETÁRIO		COMPANHIA HIDROMINERAL DE PIRATUBA	
EDIFICAÇÃO		PARQUE TERMAL	
ENDEREÇO		AVENIDA 18 DE FEVEREIRO, 2455, BALNEÁRIO, PIRATUBA - SC. CEP: 89667-000	
PROJETO	ARQUITETÔNICO DE REFORMA / AMPLIAÇÃO	ARQUIVO	DATA 15/08/23
CONTEÚDO	CORTES	ETAPA EXECUTIVO	FOLHA 02/04
		INDICADA	
FERRARI ENGENHARIA CREA nº 165014-3 CNPJ 35.948.131/0001-02 Rua Getúlio Vargas, 234 - SALA 01 - Centro - Concordia Fone: (49) 99997-3641 e-mail: projetos@engenharferrari.com.br			