

Corte A-A Corte B-B Corte C-C

Corte F-F Corte L-L Corte S-S


Corte T-T

ACO	N	DIMM	Q	UNIT	C TOTAL
CA60	1	5,0	9	103	927
CA60	2	8,0	5	384	1920
	3	8,0	5	402	1920
	4	8,0	6	265	1770
	5	8,0	5	170	1140
	6	8,0	5	407	2035
	7	8,0	5	431	2155
	8	8,0	6	288	1788
	9	8,0	6	316	1886
	11	12,5	2	199	1258
	12	8,0	7	325	2583
	13	8,0	3	368	1074
	14	8,0	3	376	1128
	15	10,0	30	110	3300
	16	10,0	38	140	5320
	18	12,0	4	144	1616
	19	12,5	2	112	224
	20	12,5	2	124	248
	21	12,5	11	139	1529
	22	12,5	2	137	274
	23	12,5	2	119	228
	24	12,5	2	145	290
	25	12,5	2	145	290
	26	12,5	2	102	204
	27	27	2	76	152
	28	12,5	2	65	180
	29	12,5	2	169	218
	30	12,5	2	184	218
	31	12,5	2	92	184


Resumo do aço

ACO	DIMM	TOTAL	PESO + 10 %
CA60	8,0	237,7	103,2
CA60	10,0	102,4	69,4
CA60	12,5	43,8	46,3
PESO TOTAL	5,0	9,3	1,6
CA60	218,9		
CA60	1,6		


Corte A-A escala 1:25

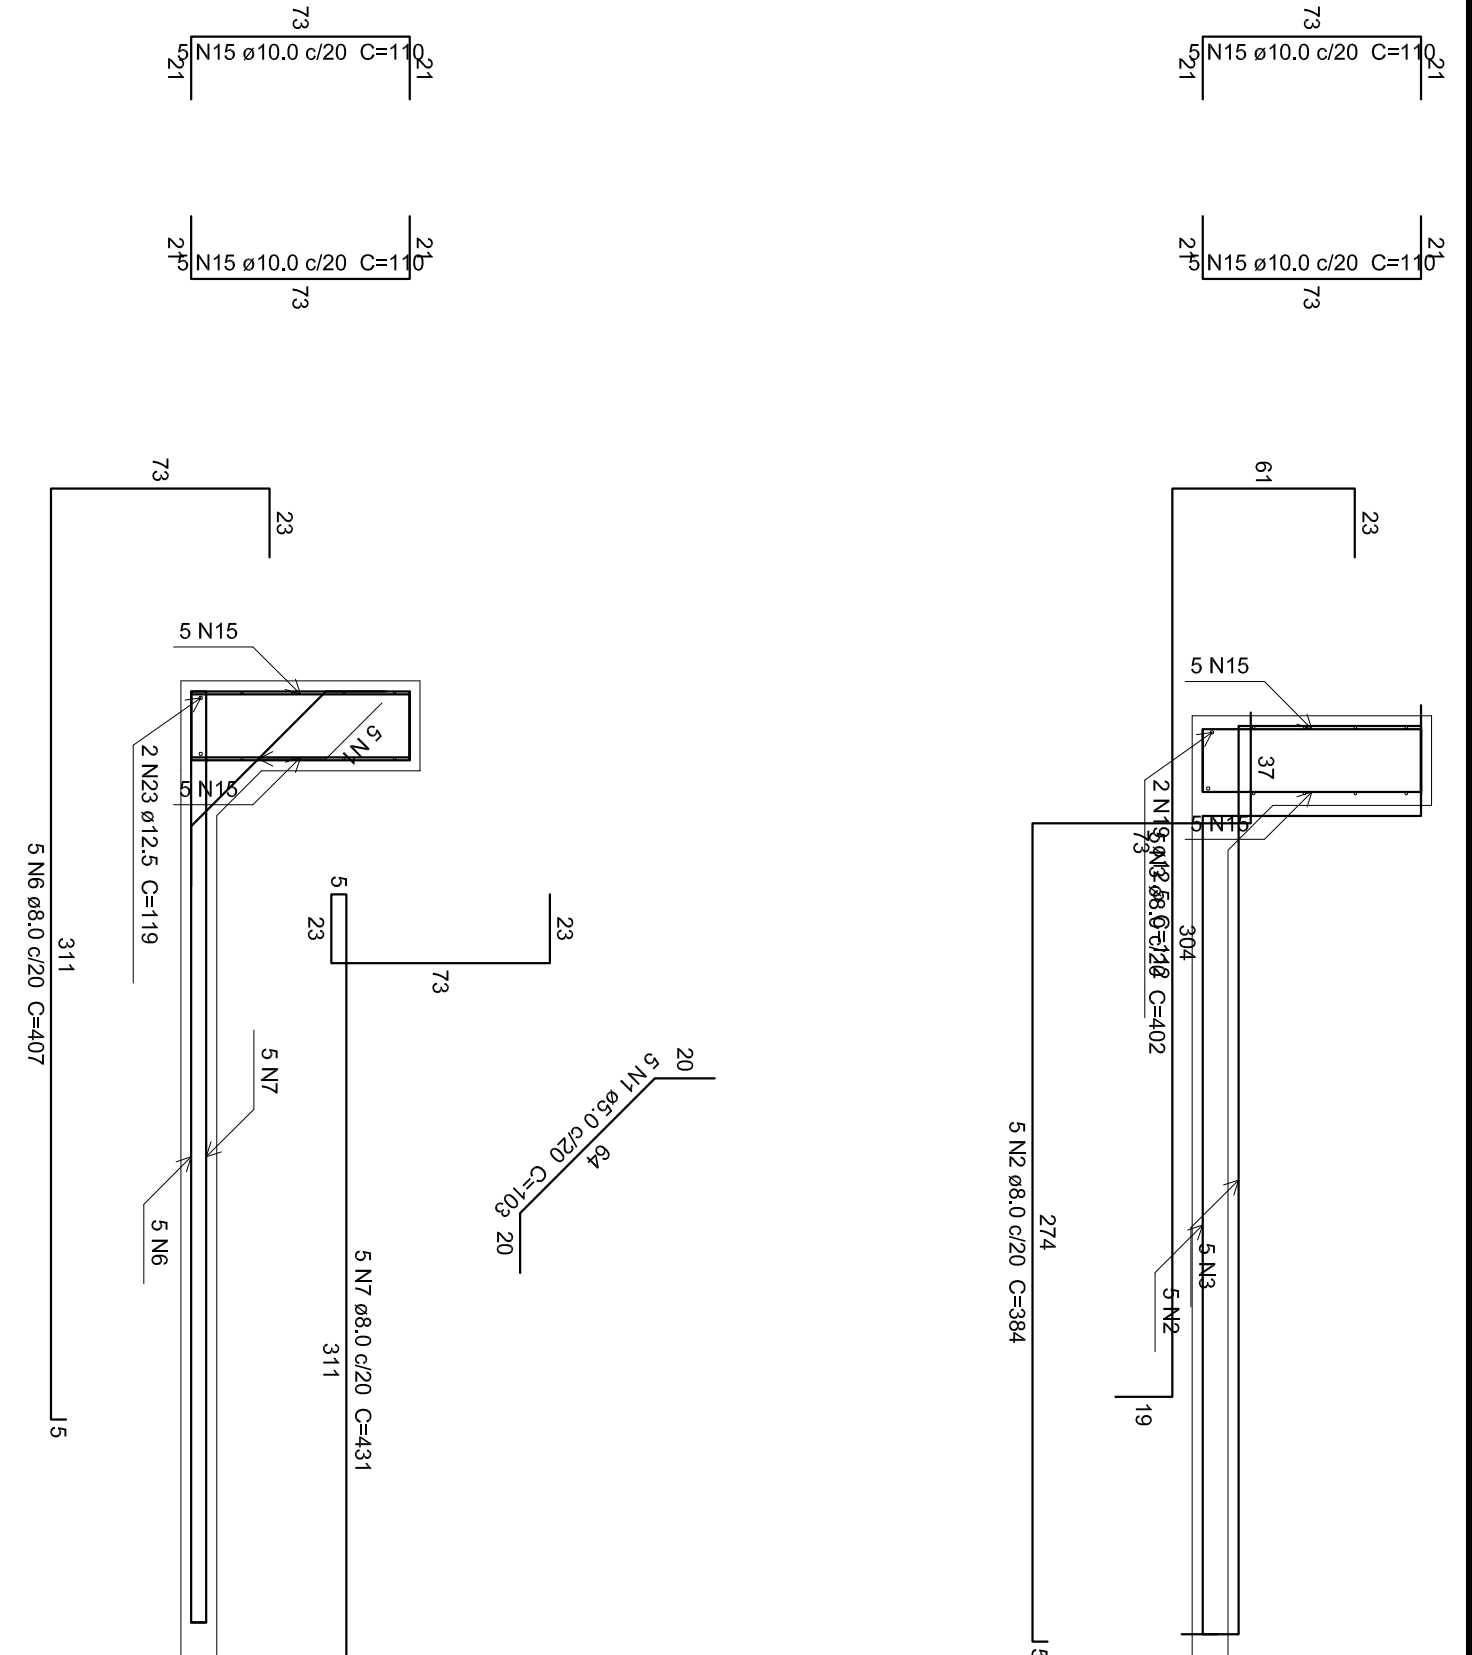


Corte B-B escala 1:25

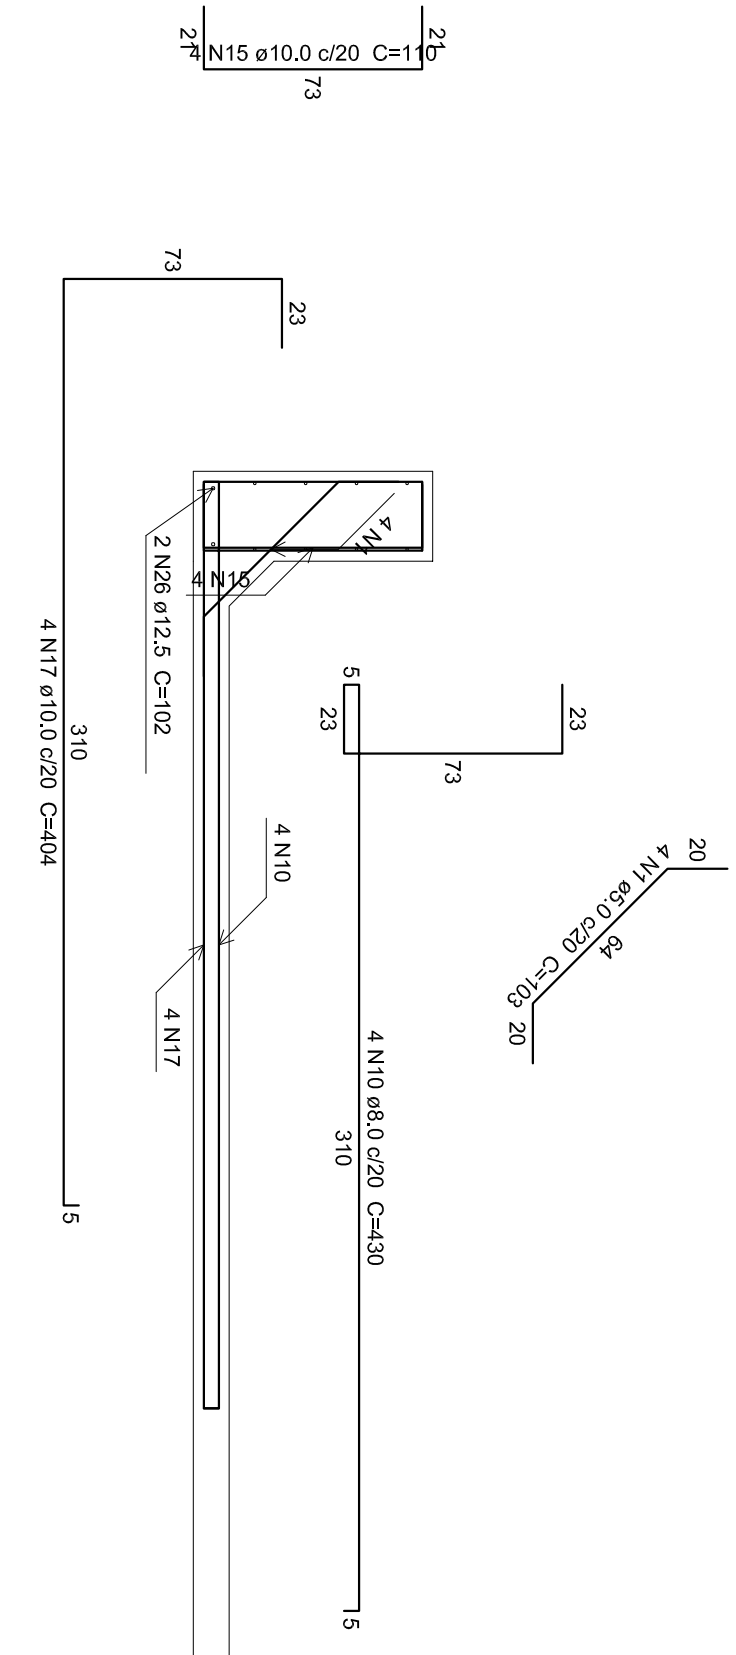

Corte C-C escala 1:25

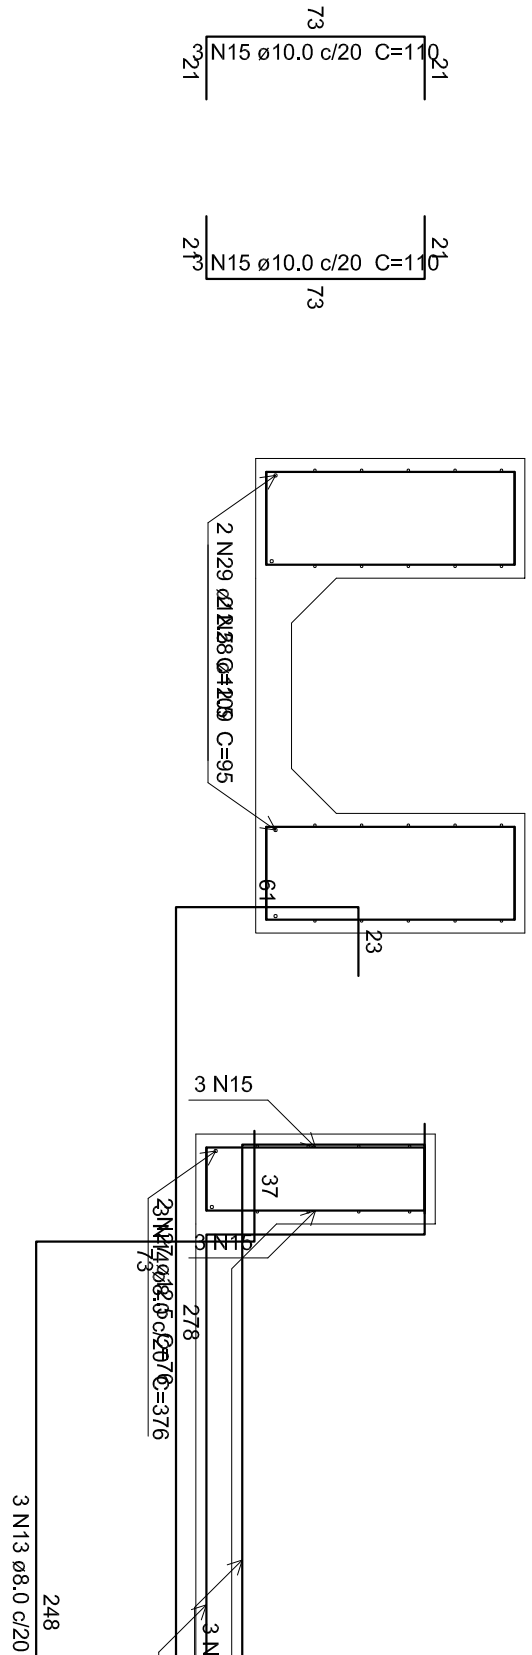


Corte S-S escala 1:25

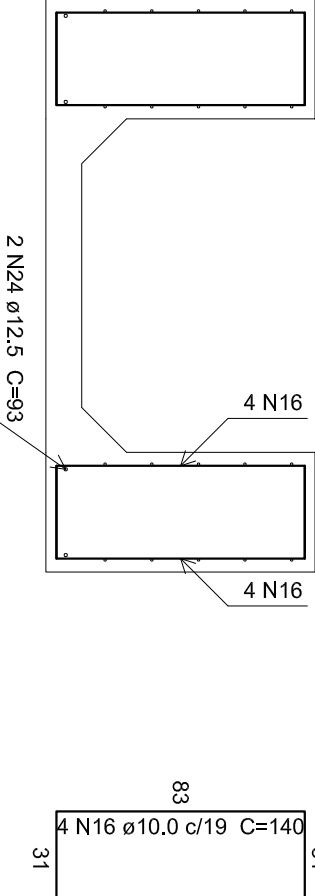


Corte T-T escala 1:25



Corte L-L escala 1:25

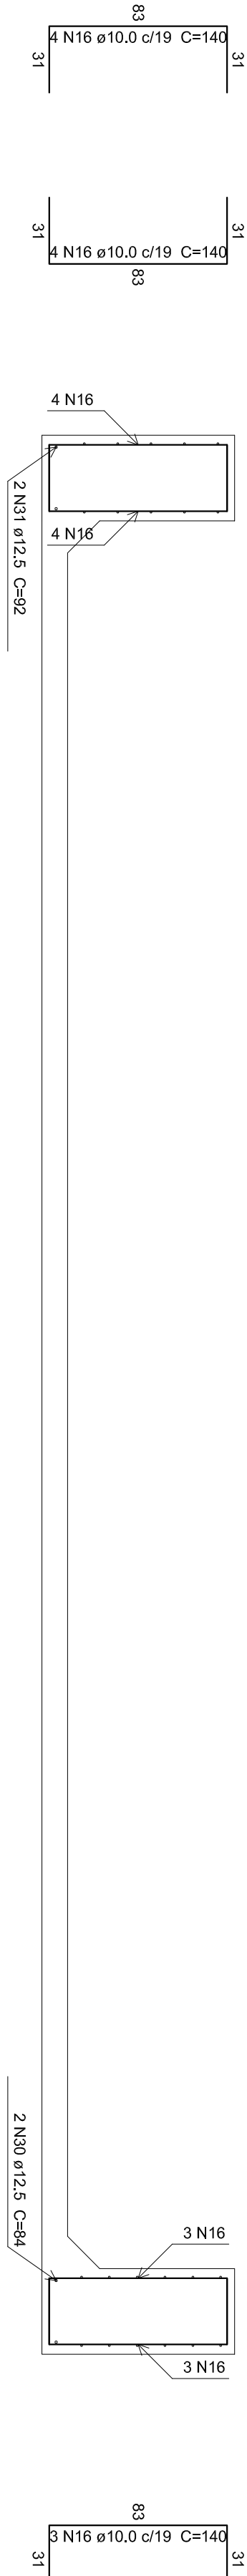

Corte F-F escala 1:25

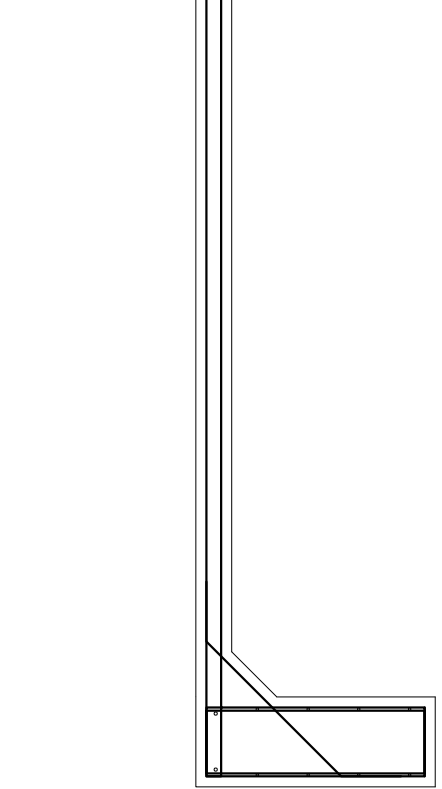

Kaune Thays Casagrande
Engenheira Civil
CREA SC 133167-1
engcasag@gmail.com
99985-7223
Rua Antonio Macarini, nº 195, Centro
Capinzal - SC CEP 89665-000

Observações do Projeto:
- Direitos autorais reservados - Lei 5988/73.
- Consultar projetos complementares.
- Medidas em metros. Diferença entre cotas e escala, para maiores detalhes deve-se ser autorizada pelo proprietário de terras, sem do direito de propriedade do terreno.

PROJETO	0005/2020
PROJETO	0005/2020

PROJETO CENTRO ADMINISTRATIVO DE UM COMPLEXO TERMAL DE PIRATUBA

AV. 18 DE FEVEREIRO, Nº 2.455, BALNEÁRIO, PIRATUBA - SC

PROJETO ESTRUTURAL:

CORTES PISCINA AMPLADA


CESAR A. BOTIARI

EST.-05

KAUANE THAYS CASAGRANDE - ENGENHEIRA CIVIL

CRM / SC - 133167-1


COMPANHIA HIDROMINERAL DE PIRATUBA

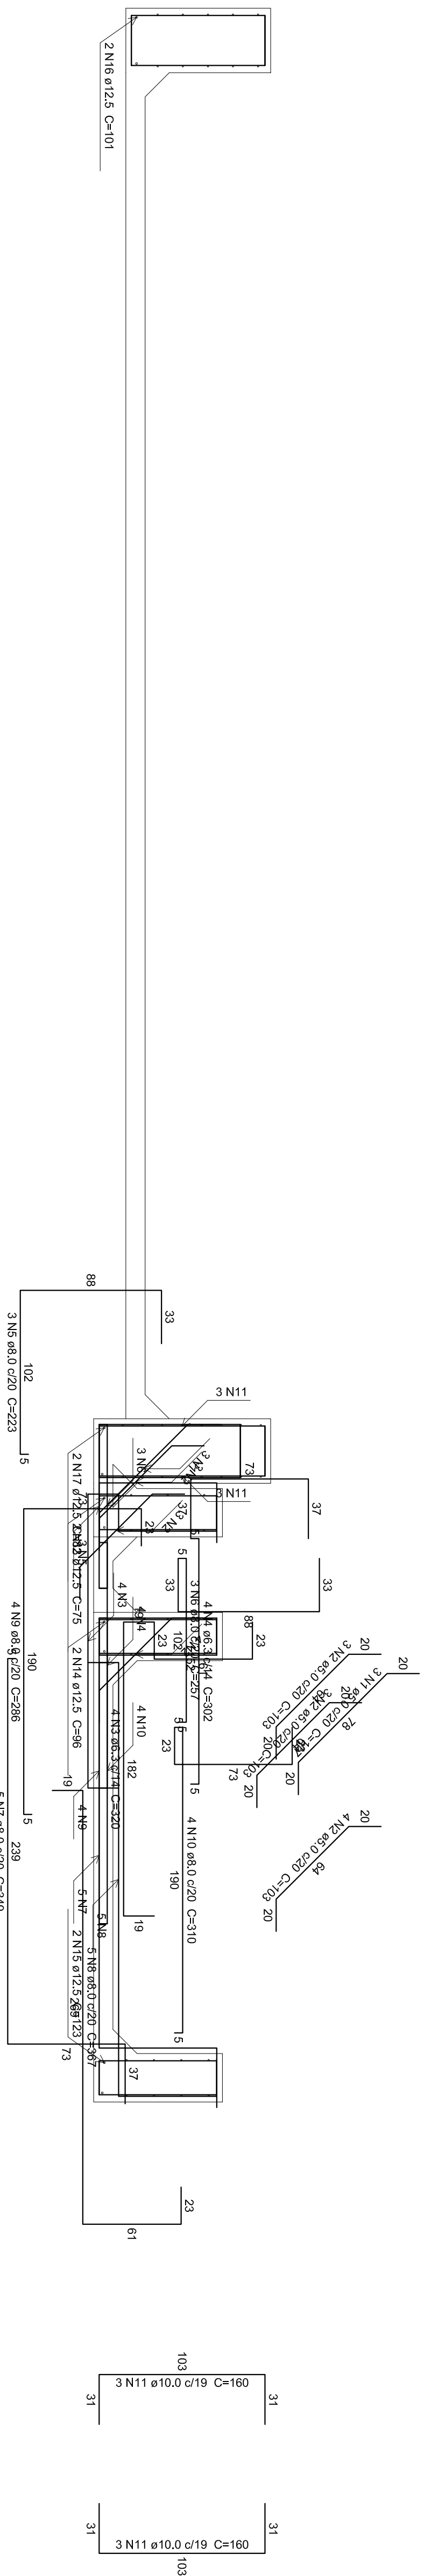

Relação do aço

Core K-K Core R-R Core W-W	Core P-P Core U-U Core X-X	Core V-V Core Q-Q Core Y-Y	Core AAO				
			N	DM	Q	UNIT (cm)	C TOTAL (cm)
CASA	1	5.0	10	117	351		
	2	6.3	4	130	1030		
	3	4.0	4	320	1280		
	4	8.0	3	225	689		
	5	8.0	3	257	771		
	6	8.0	5	349	1745		
	7	8.0	5	367	1835		
	8	8.0	5	367	1835		
	9	8.0	4	286	1144		
	10	10.0	6	320	1280		
	11	10.0	6	360	1060		
	12	10.0	84	140	11780		
	13	12.5	2	75	150		
	14	12.5	2	96	182		
	15	12.5	2	123	246		
	16	12.5	2	134	268		
	17	12.5	2	142	284		
	18	12.5	2	112	224		
	19	12.5	2	137	274		
	20	12.5	2	102	204		
	21	12.5	2	134	268		
	22	12.5	2	135	250		
	23	12.5	2	127	254		
	24	12.5	2	93	186		
	25	12.5	2	123	246		


Corte K-K
escala 1:25

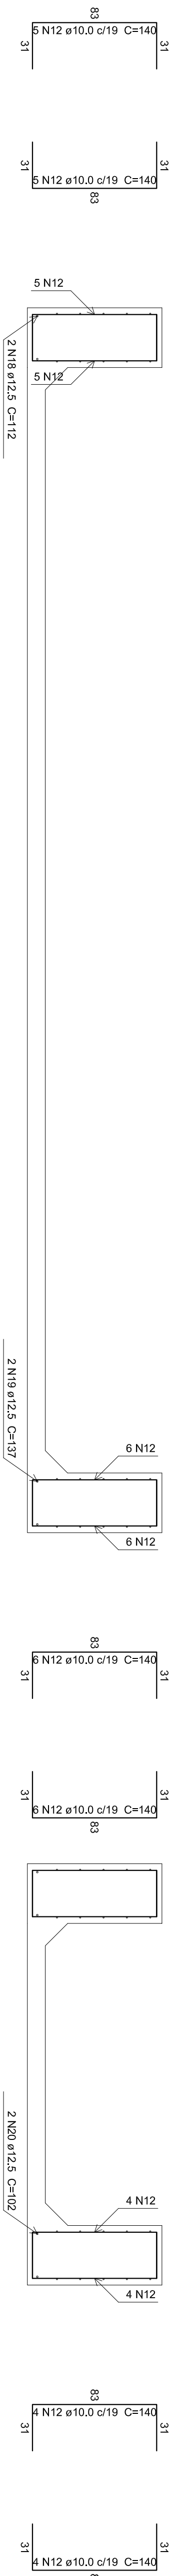


Resumo do aço

AÇO	DIAM	C.TOTAL (m)	PESO + 10 % (kg)
CA50	6,3	24,9	6,7
	8,0	74,1	20,1
	10,0	127,2	35,3
	12,5	26,8	7,5
CA60	5,0	13,9	3,9
PESO TOTAL			2,3
CA60	155,6		
CA60	2,3		


Corte P-P
escala 1:25

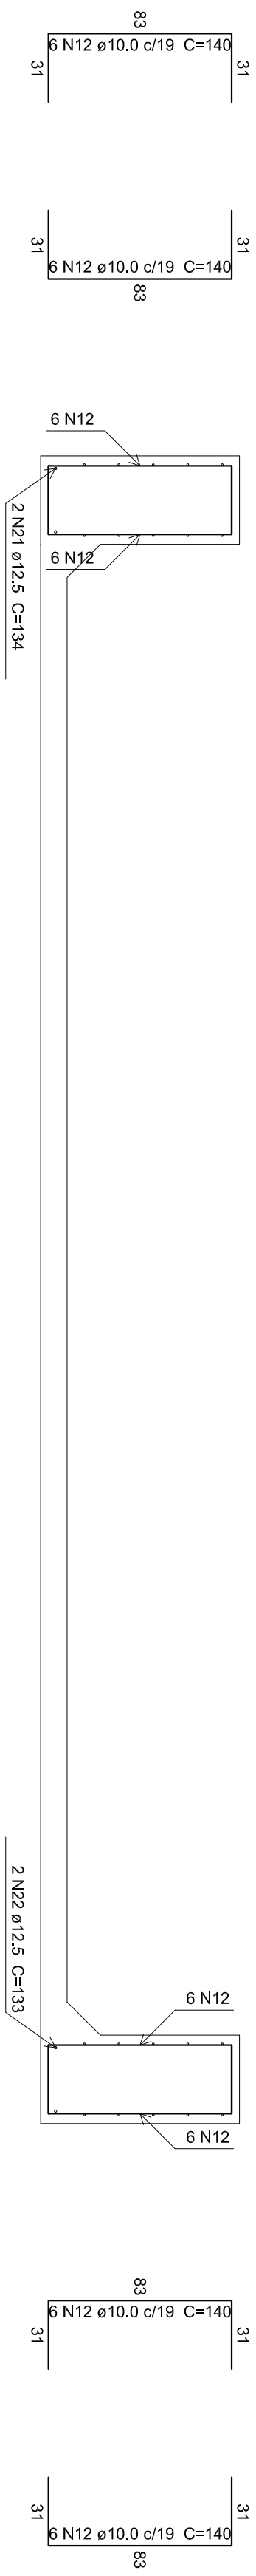

Corte U-U
escala 1:25

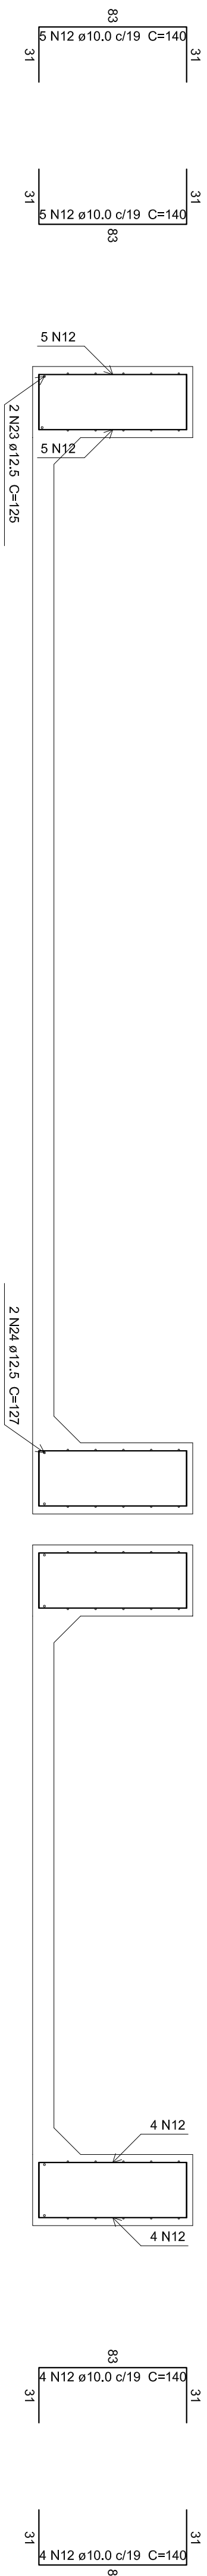


Corte Q-Q
escala 1:25

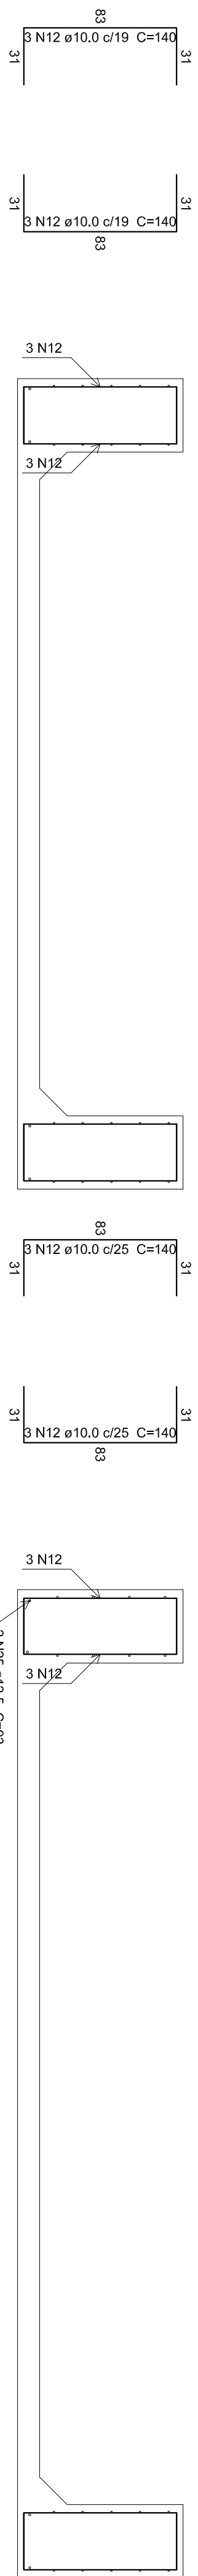

Corte R-R
escala 1:25



Corte X-X
escala 1:25

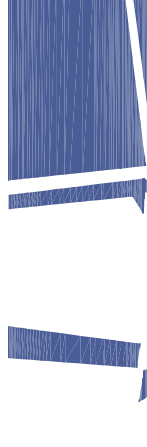


CASAGRANDE
ENGENHARIA

Kauanne Thiays Casagrande
Engenhaira Civil
CREA SC 133167-1


 99985-7223

engcasag@gmail.com
Rua Antonio Macarini, nº 195, Centro
Capinhal - SC CEP 89665-000

[illegible][illegible]

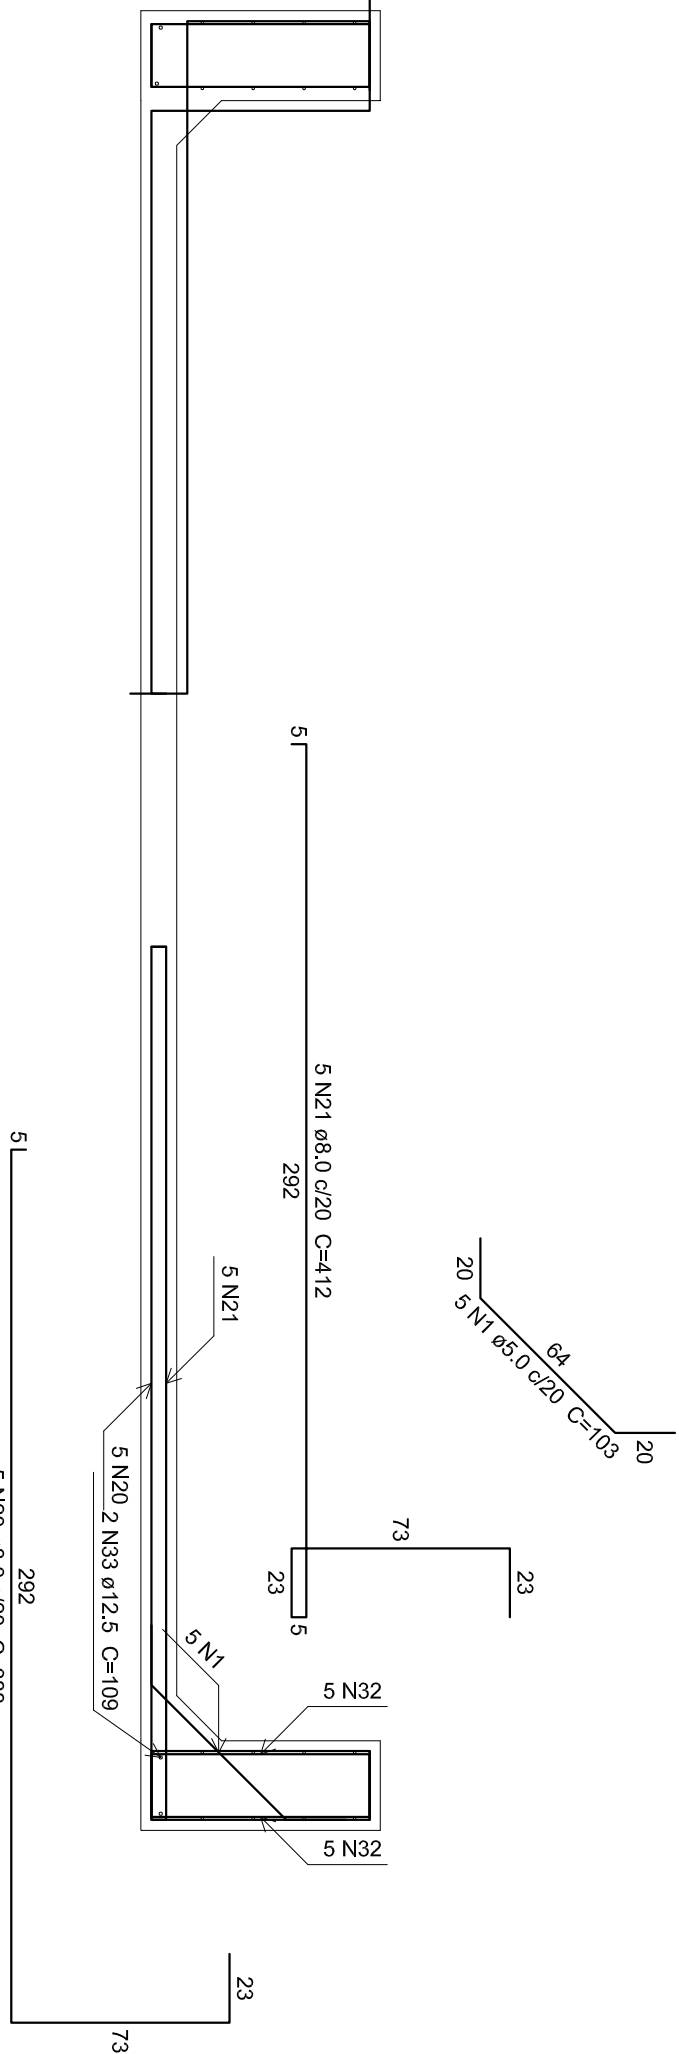


Corte k-k
escala 1:25

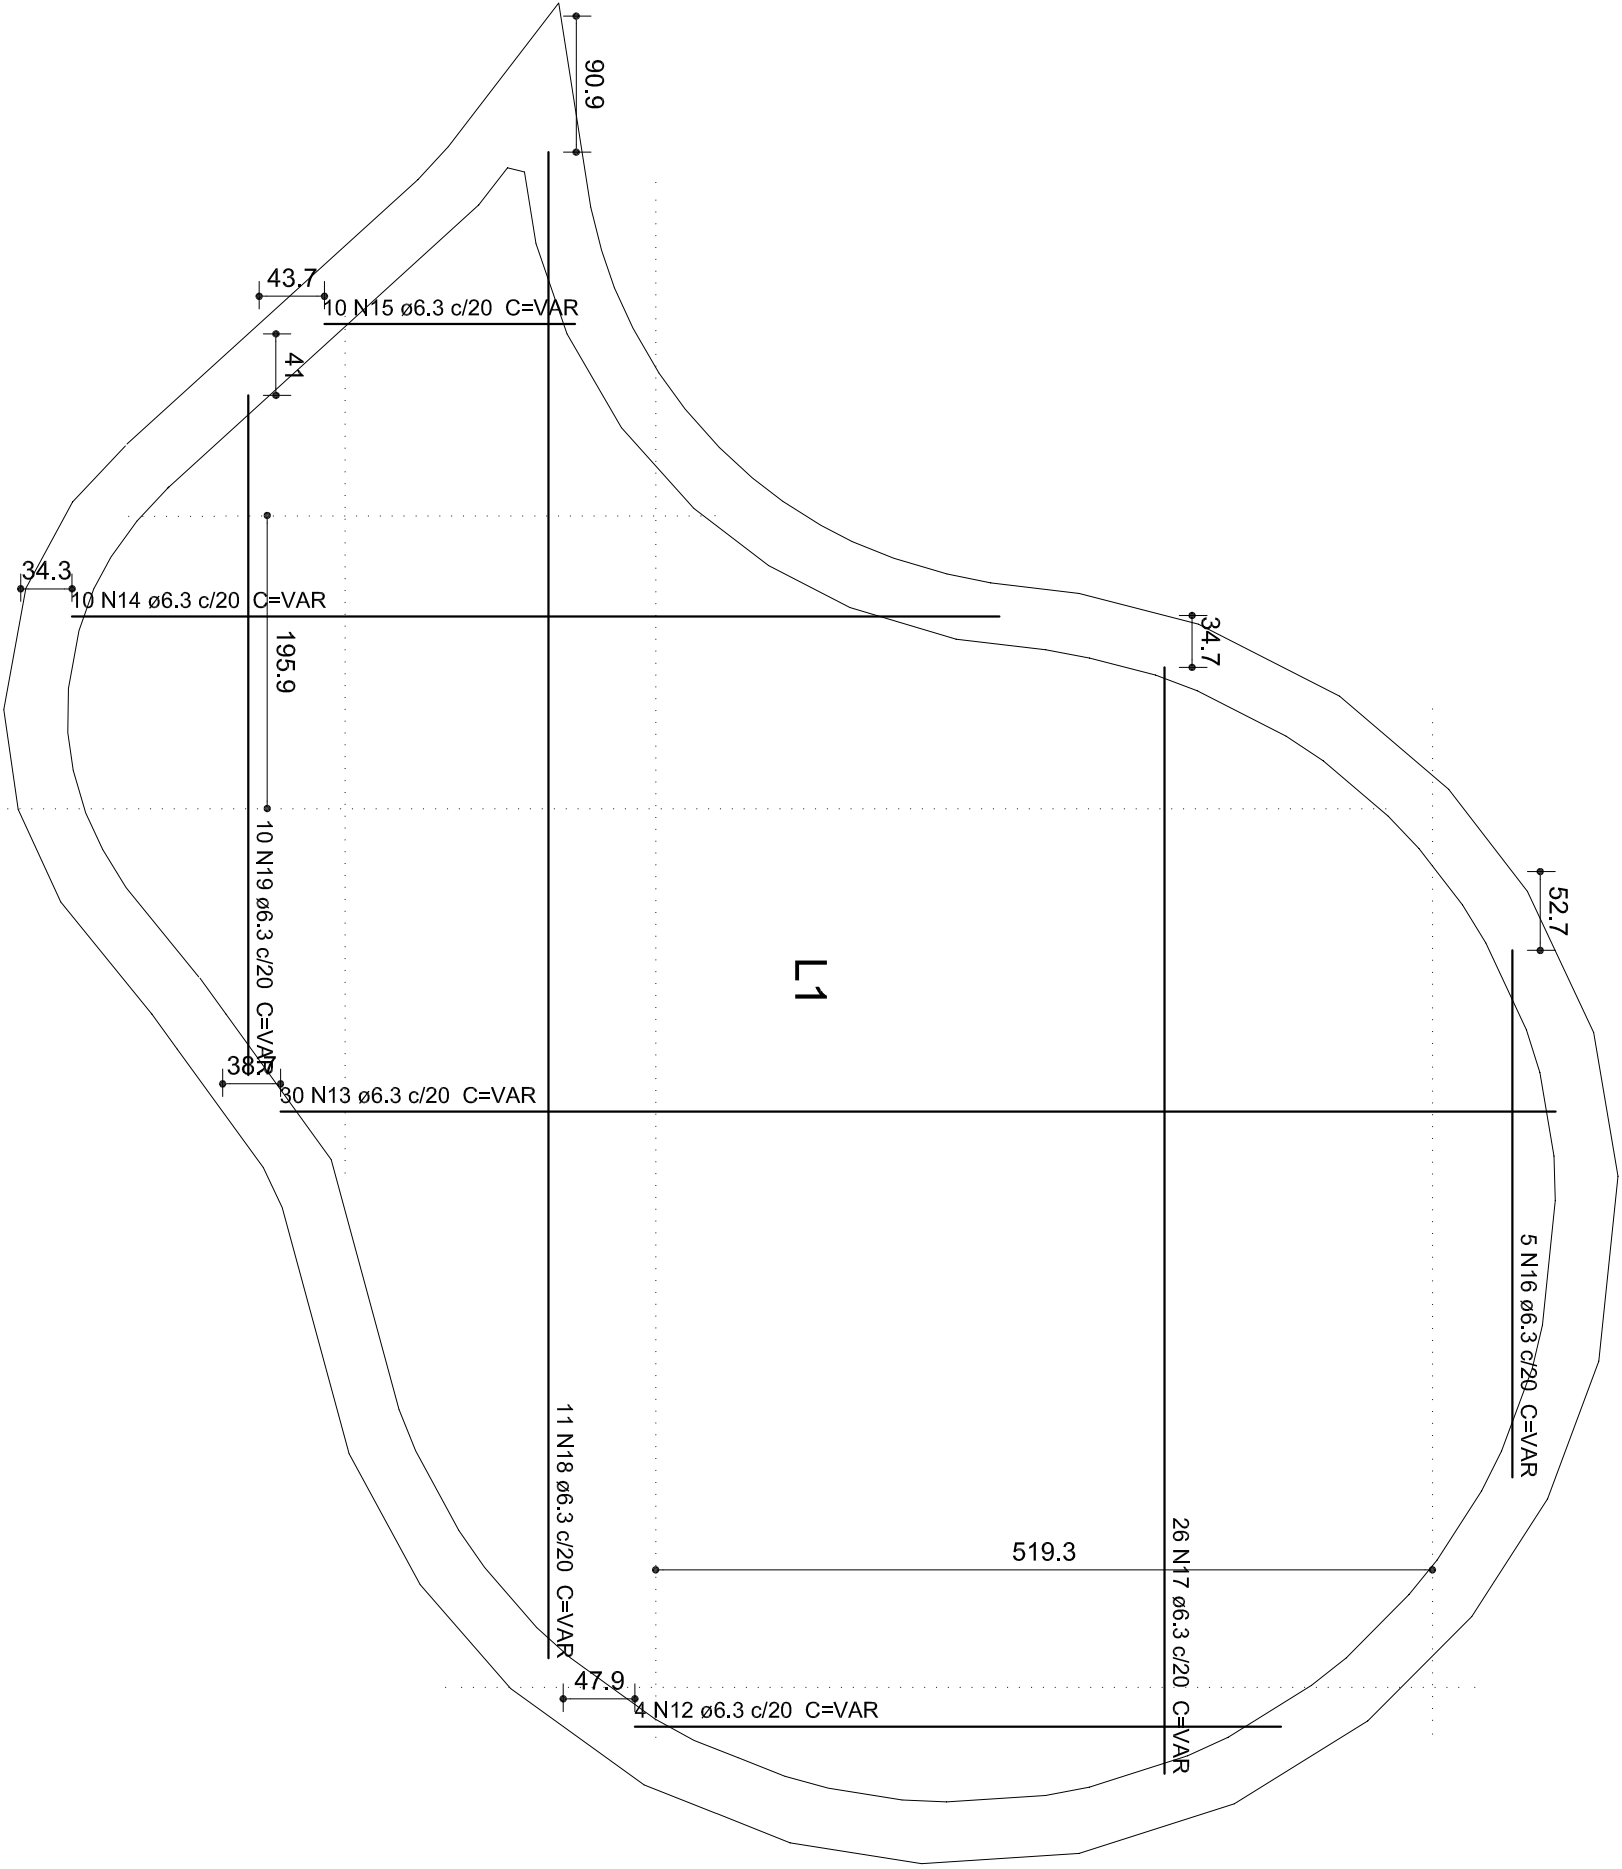


Armação positiva das lajes (20.0)
escala 1:50

Ferro	Ferrão de distribuição
N31	33 N11 ø5.0 c/20 C=VAR
N30	45 N10 ø5.0 c/20 C=VAR
N29	38 N9 ø5.0 c/20 C=VAR
N28	38 N8 ø5.0 c/20 C=VAR
N27	20 N7 ø5.0 c/20 C=VAR
N26	28 N6 ø5.0 c/20 C=VAR
N25	31 N5 ø5.0 c/20 C=VAR
N24	38 N4 ø5.0 c/20 C=VAR
N23	38 N3 ø5.0 c/20 C=VAR
N22	18 N2 ø5.0 c/20 C=VAR

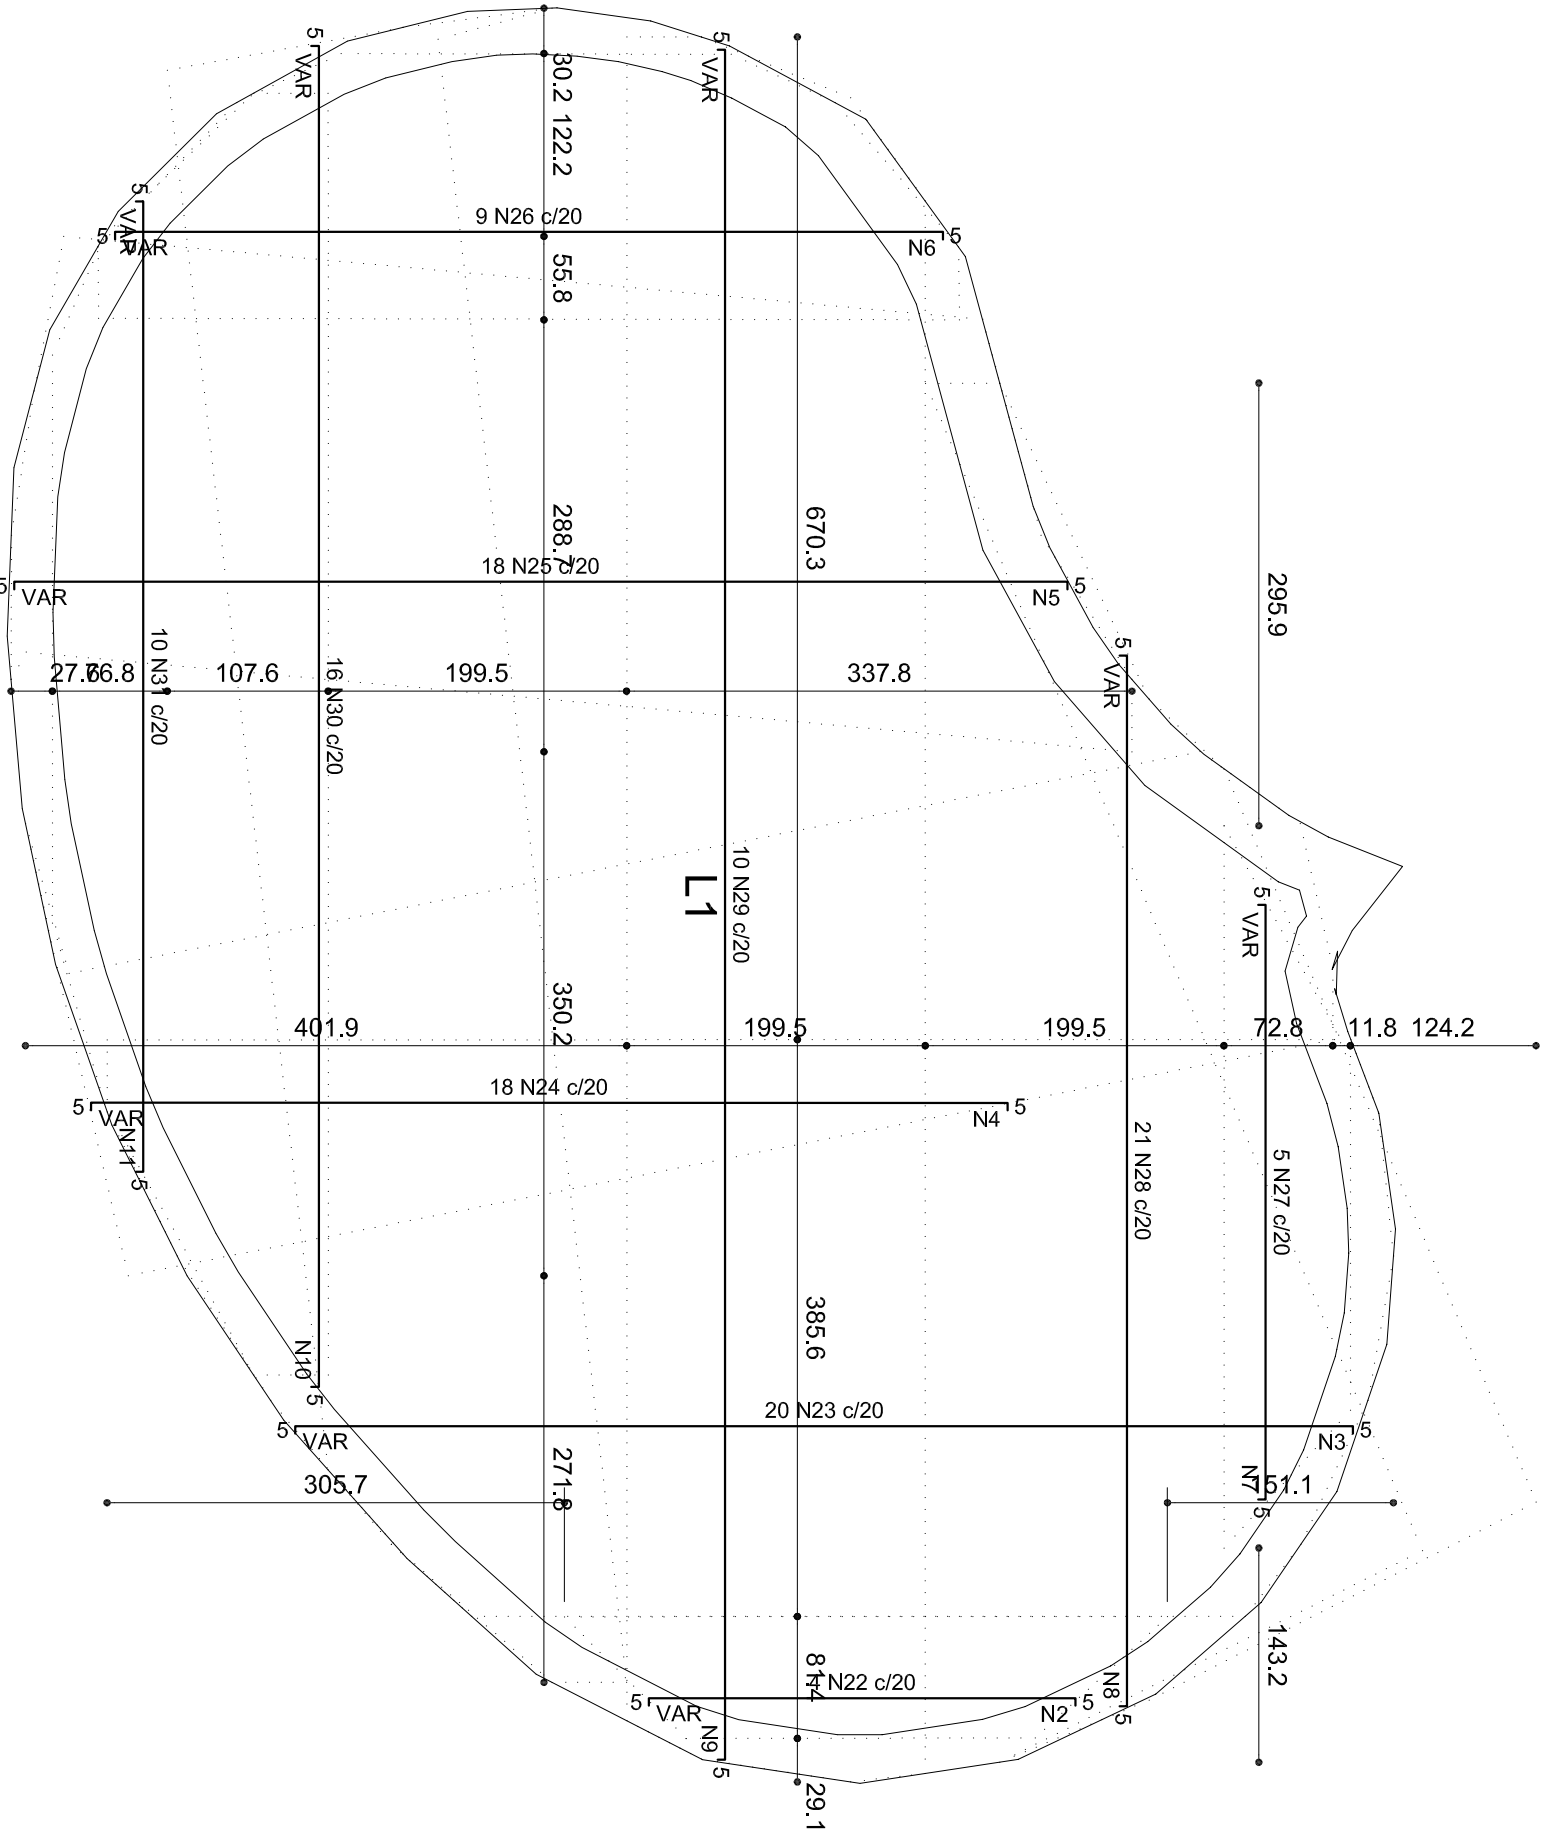

Armação negativa das lajes (0.0)
escala 1:50

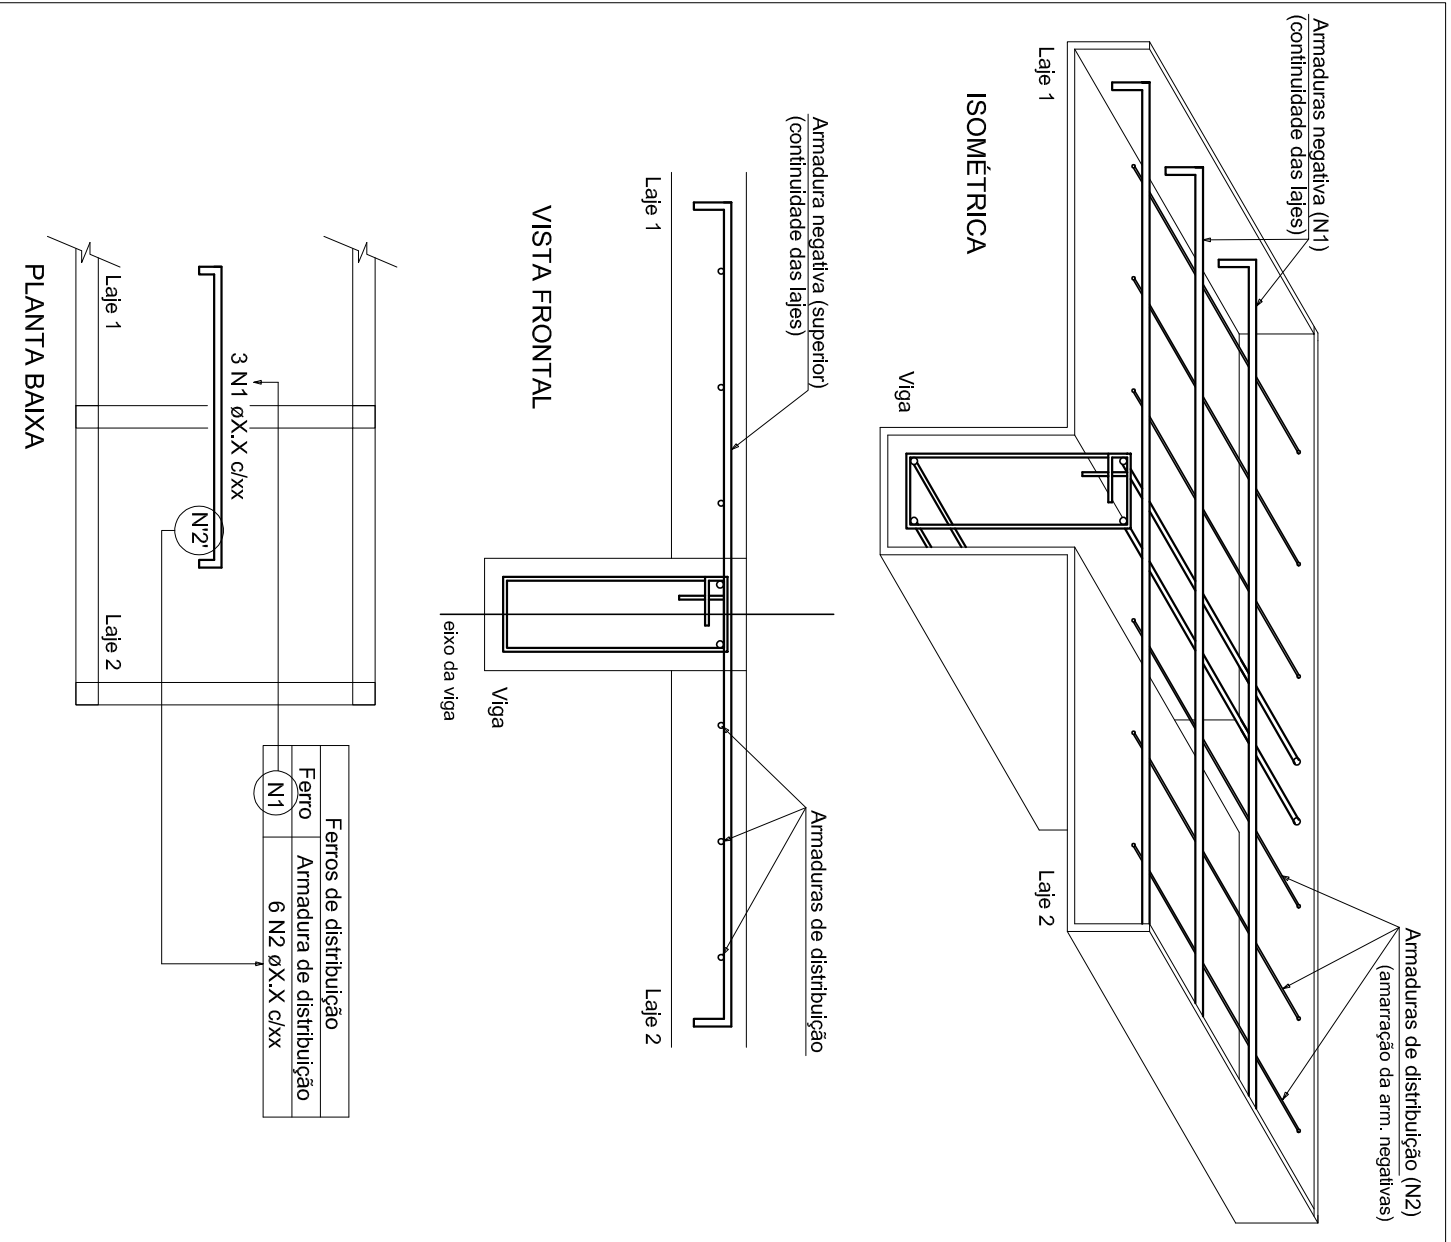


Relação do aço
Negativas (0.0) Positivas (20.0)


ACO	N	DIAM	Q	UNIT	C.TOTAL
CA60	1	5.0	103	(cm)	515
	2	5.0	15	VAR	VAR
	3	5.0	36	VAR	VAR
	4	5.0	36	VAR	VAR
	5	5.0	36	VAR	VAR
	6	5.0	28	VAR	VAR
	7	5.0	20	VAR	VAR
	8	5.0	36	VAR	VAR
	9	5.0	36	VAR	VAR
	10	5.0	33	VAR	VAR
	11	5.0	33	VAR	VAR
	12	6.3	4	VAR	VAR
	13	6.3	30	VAR	VAR
	14	6.3	10	VAR	VAR
	15	6.3	10	VAR	VAR
	16	6.3	10	VAR	VAR
	17	6.3	28	VAR	VAR
	18	6.3	11	VAR	VAR
	19	6.3	10	VAR	VAR
	20	8.0	5	388	1940
	21	8.0	5	412	2060
	22	8.0	20	VAR	VAR
	23	8.0	18	VAR	VAR
	24	8.0	18	VAR	VAR
	25	8.0	18	VAR	VAR
	26	8.0	9	VAR	VAR
	27	8.0	5	VAR	VAR
	28	8.0	5	VAR	VAR
	29	8.0	10	VAR	VAR
	30	8.0	16	VAR	VAR
	31	8.0	10	VAR	VAR
	32	10.0	10	110	1100
	33	12.5	2	109	218

Resumo do aço

ACO	DIAM	(m)	PESO + 10 %
CA60	6.3	717.8	183.2
	8.0	977.2	444.4
	10.0	12.5	42.5
CA60	5.0	678.2	2.3
PESO TOTAL			115
CA60	627.2		
CA60	115		

DETALHE DA ARMADURA DE SUPERIOR DE CONTINUIDADE DA LAJE
E MONTAGEM DA ARMADURA DE DISTRIBUIÇÃO

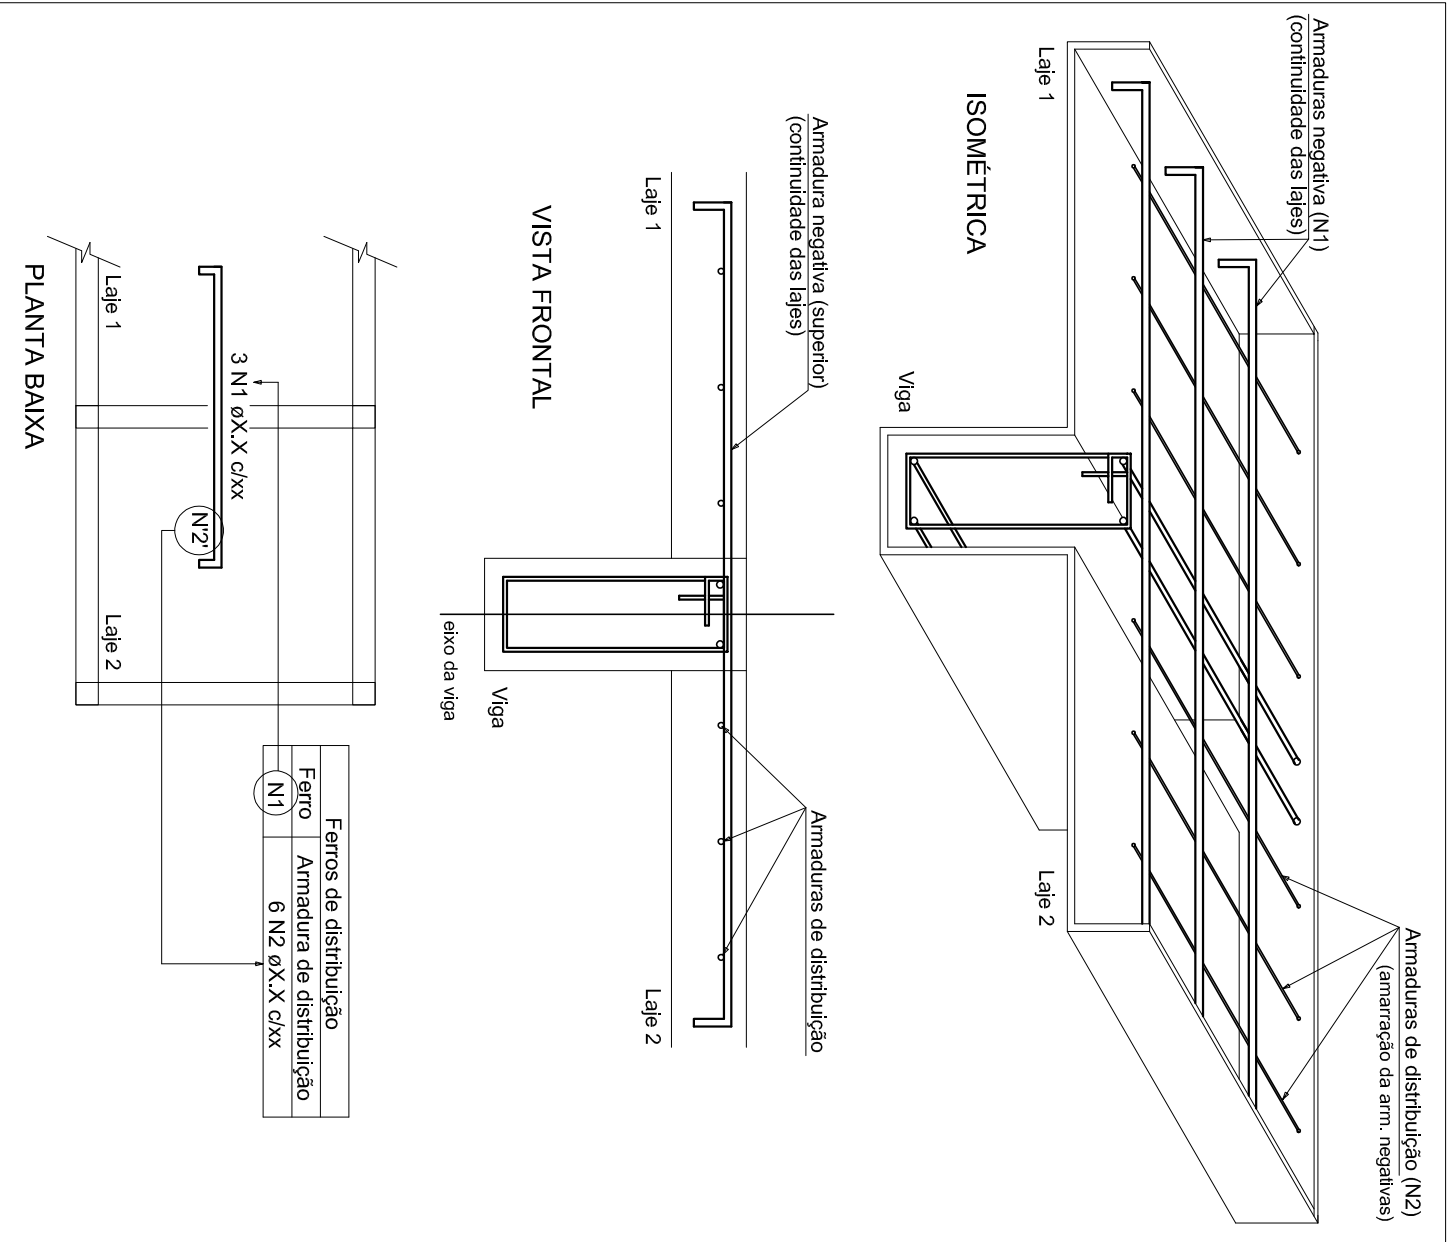

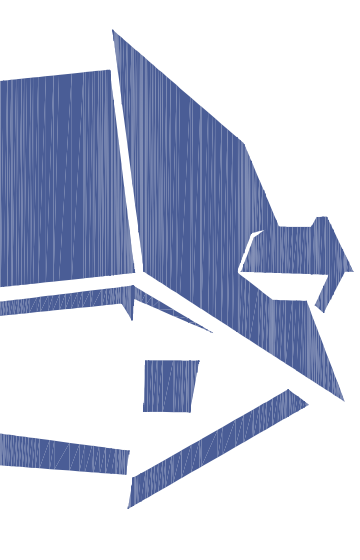

CASAGRANDE
ENGENHARIA

Kaune Thays Casagrande
Engenheira Civil
CREA SC 133167-1

engcasag@gmail.com
99985-7223

Rua Antonio Macarini, nº 195, Centro
Capinzal - SC CEP 89665-000

PROJETO CENTRO ADMINISTRATIVO DE UM COMPLEXO TERMAL DE PIRATUBA

AV. 18 DE FEVEREIRO, Nº 2.455, BALNEÁRIO, PIRATUBA - SC

PROJETO ESTRUTURAL:

CORTES E PLANTA PISCINA AMPLIADA

CÉSAR A. BOTARI


EST.-05

KAUANE THAYS CASAGRANDE - ENGENHEIRA CIVIL

CRM / SC - 133167-1


COMPANHIA HIDROMINERAL DE PIRATUBA

	Ferros de distribuição
Ferro	
N16	21 N8 ø5,0 c/20 C=VAR
N15	48 N7 ø5,0 c/20 C=VAR
N14	43 N6 ø5,0 c/20 C=VAR
N13	1 N5 ø5,0 c/20 C=VAR
N12	16 N4 ø5,0 c/20 C=VAR
N11	40 N3 ø5,0 c/20 C=VAR
N10	34 N2 ø5,0 c/20 C=VAR
N9	1 N1 ø5,0 c/20 C=VAR

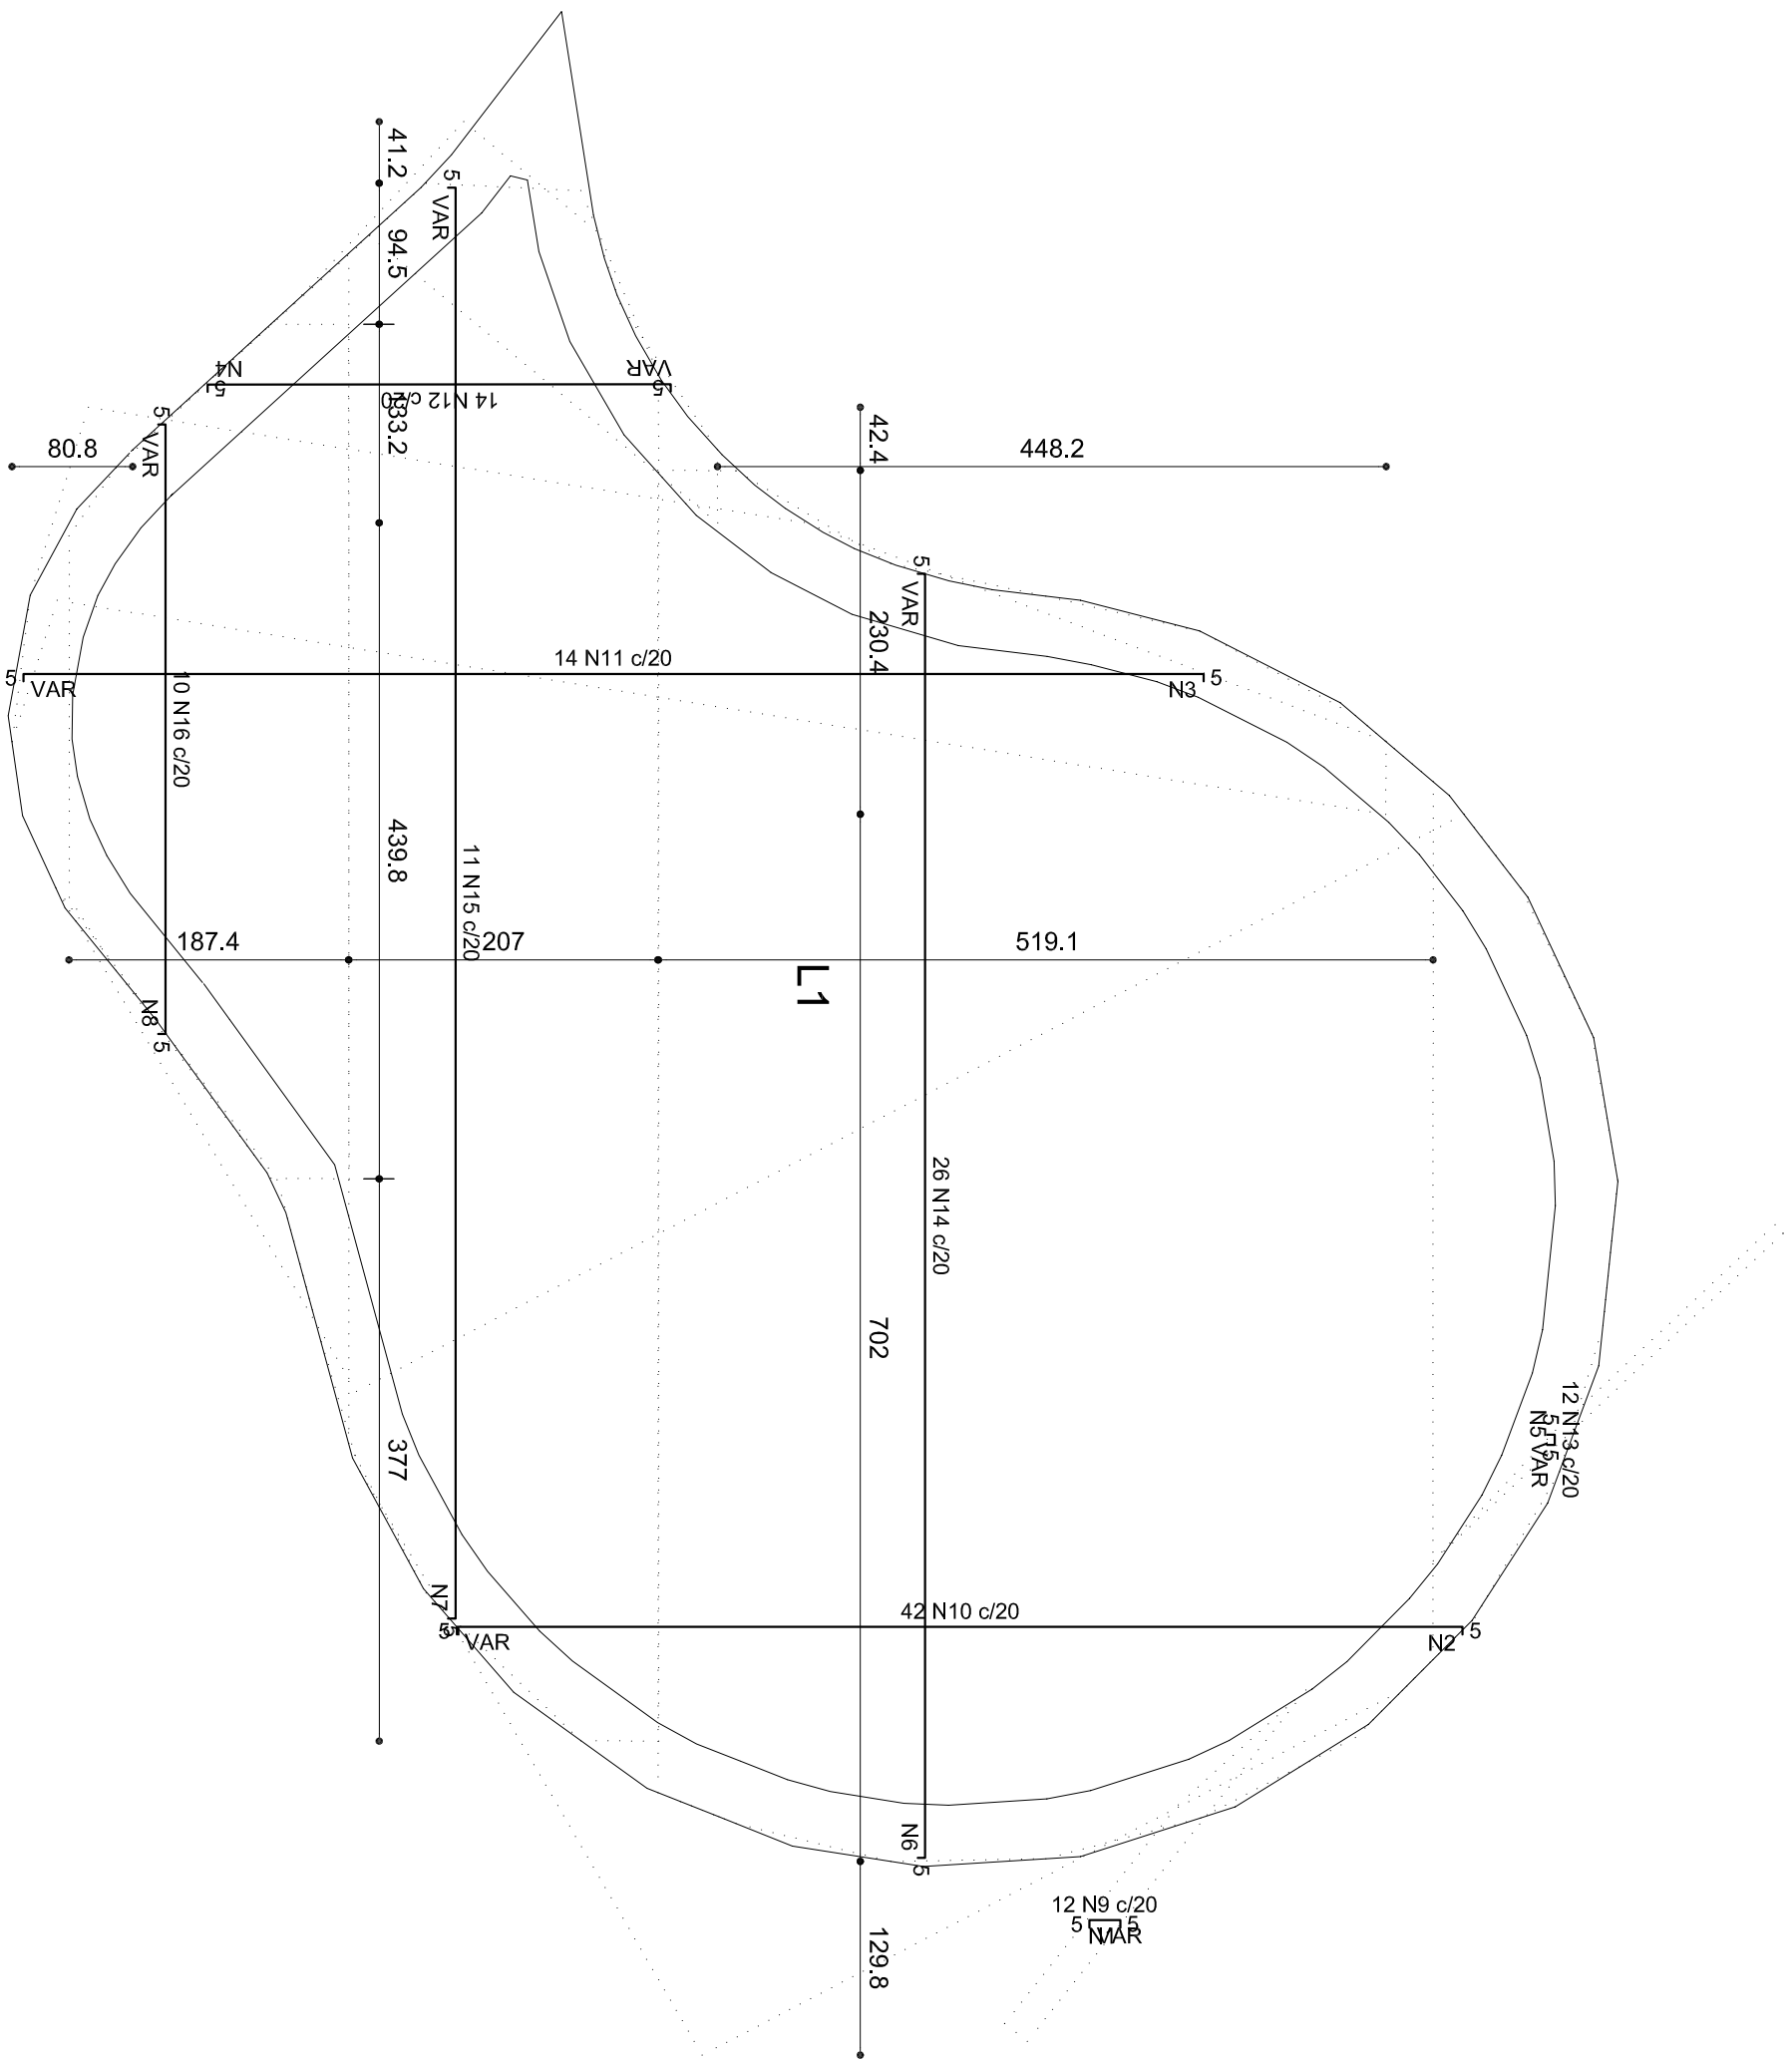

Armação negativa das lajes (20.0)
escala 1:50

DETALHE DA ARMADURA DE SUPERIOR DE CONTINUIDADE DA LAJE E MONTAGEM DA ARMADURA DE DISTRIBUIÇÃO

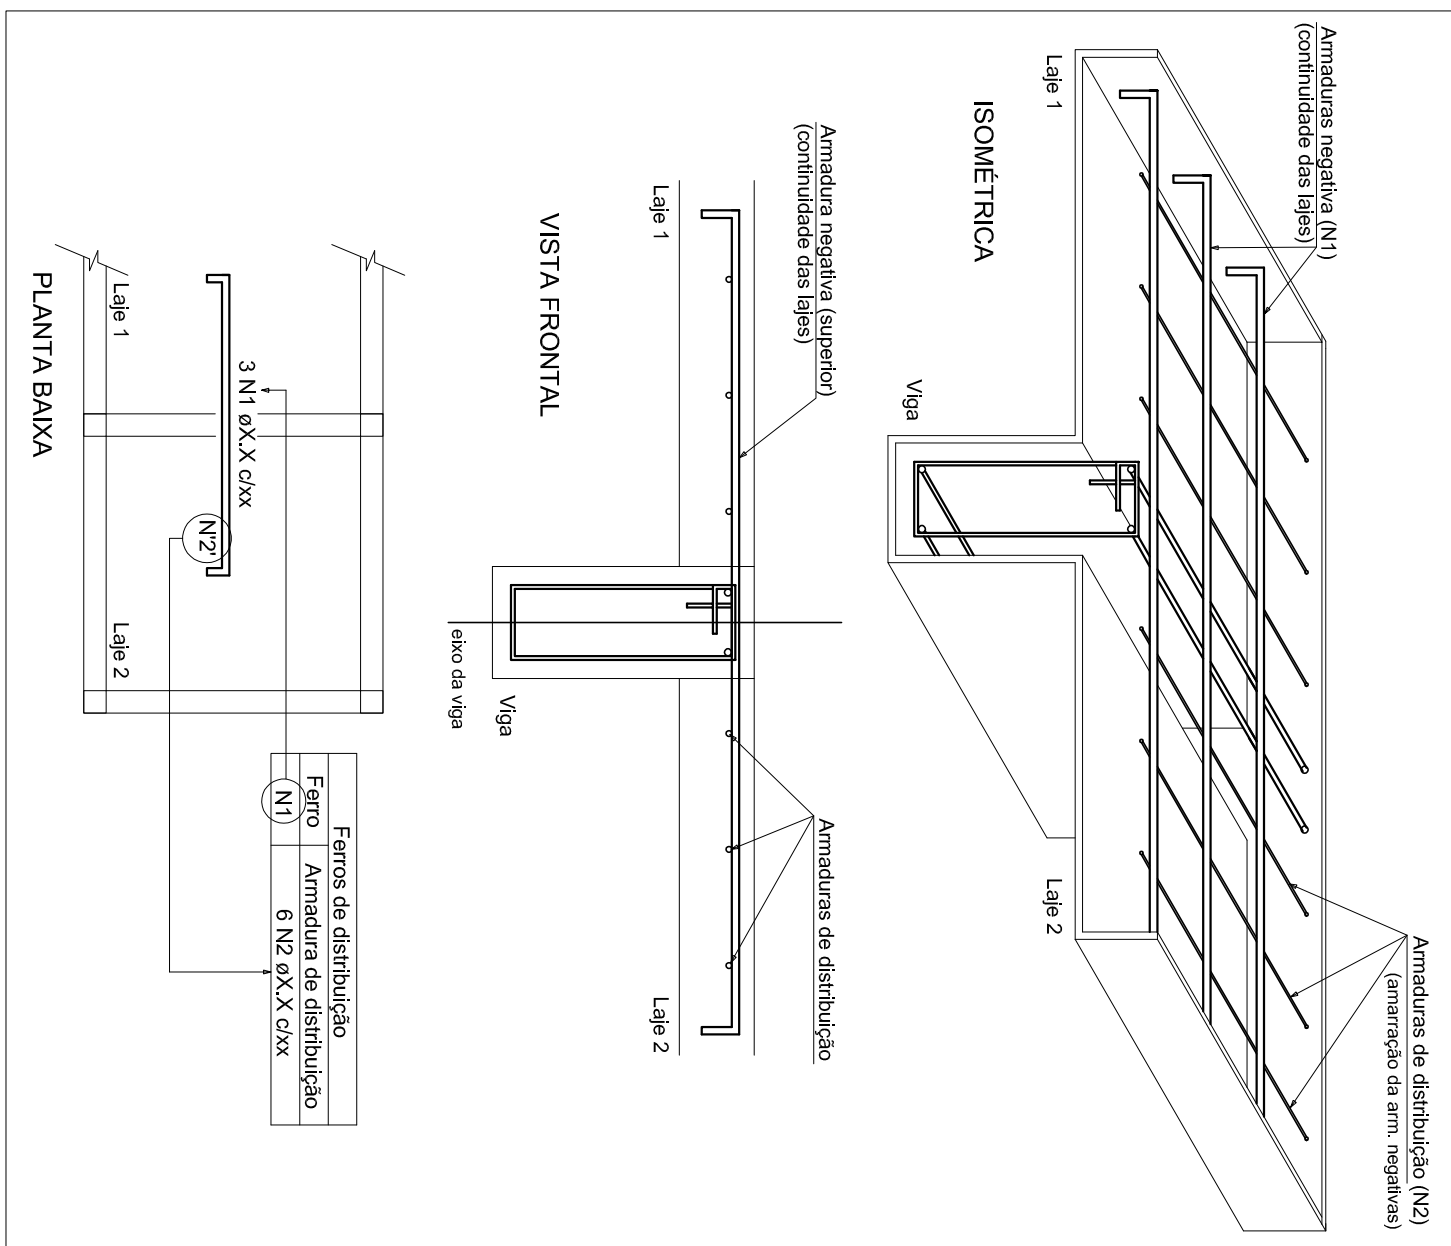


	ACO	N	DIAM	Q	UNIT	C.TOTAL
					(mm)	(cm)
CA50	CA60	1	5.0	1	VAR	VAR
		2	5.0	34	VAR	VAR
		3	5.0	16	VAR	VAR
		4	5.0	16	VAR	VAR
		5	5.0	1	VAR	VAR
		6	5.0	43	VAR	VAR
		7	5.0	48	VAR	VAR
		8	5.0	21	VAR	VAR
		9	5.0	21	VAR	VAR
		10	8.0	42	VAR	VAR
		11	8.0	14	VAR	VAR
		12	8.0	14	VAR	VAR
		13	8.0	12	VAR	VAR
		14	8.0	26	VAR	VAR
		15	8.0	11	VAR	VAR
		16	8.0	10	VAR	VAR

Resumo do aço

AÇO	DIAM	C.TOTAL (m)	PESO + 10 % (kg)
CA50	8,0	819,3	355,6
CA60	5,0	554,5	94
PESO TOTAL			
CA50			355,6
CA60			94

[illegible]


Kauanne Thays Casagrande
Engenheira Civil
CREA SC 133167-1

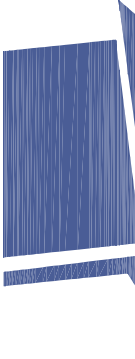 **CASAGRANDE**
ENGENHARIA

 99985-7223
engcasag@gmail.com

Rua Antonio Macerini, nº 195, Centro
Capinzal - SC CEP 89665-000

PROJETO CENTRO ADMINISTRATIVO DE UM COMPLEXO TERMAL DE PIRATUBA	
LOCAL: _____	
AV. 18 DE FEVEREIRO, Nº 2.455, BALNEÁRIO, PIRATUBA - SC	
PROJETO: 2023.03	
PROJETO ESTRUTURAL:	
PLANTA PISCINA AMPLIADA	
PROJETO: 2023.03	
KAUANNE THAYS CASAGRANDE - ENGENHEIRA CIVIL	
CREA / SC - 133167-1	
COMPANHIA HIDROMINERAL DE PIRATUBA	
PROJETO: 2023.03	
ESTRUTURA	
-	
DATA: _____	
FEV/ 2020	
ESCALA: _____	
INDICADA	
PRESENTE	
CESAR A. BOTARI	
PROJETO: 2023.03	
ESTRUTURA	
08	
08 / 14	

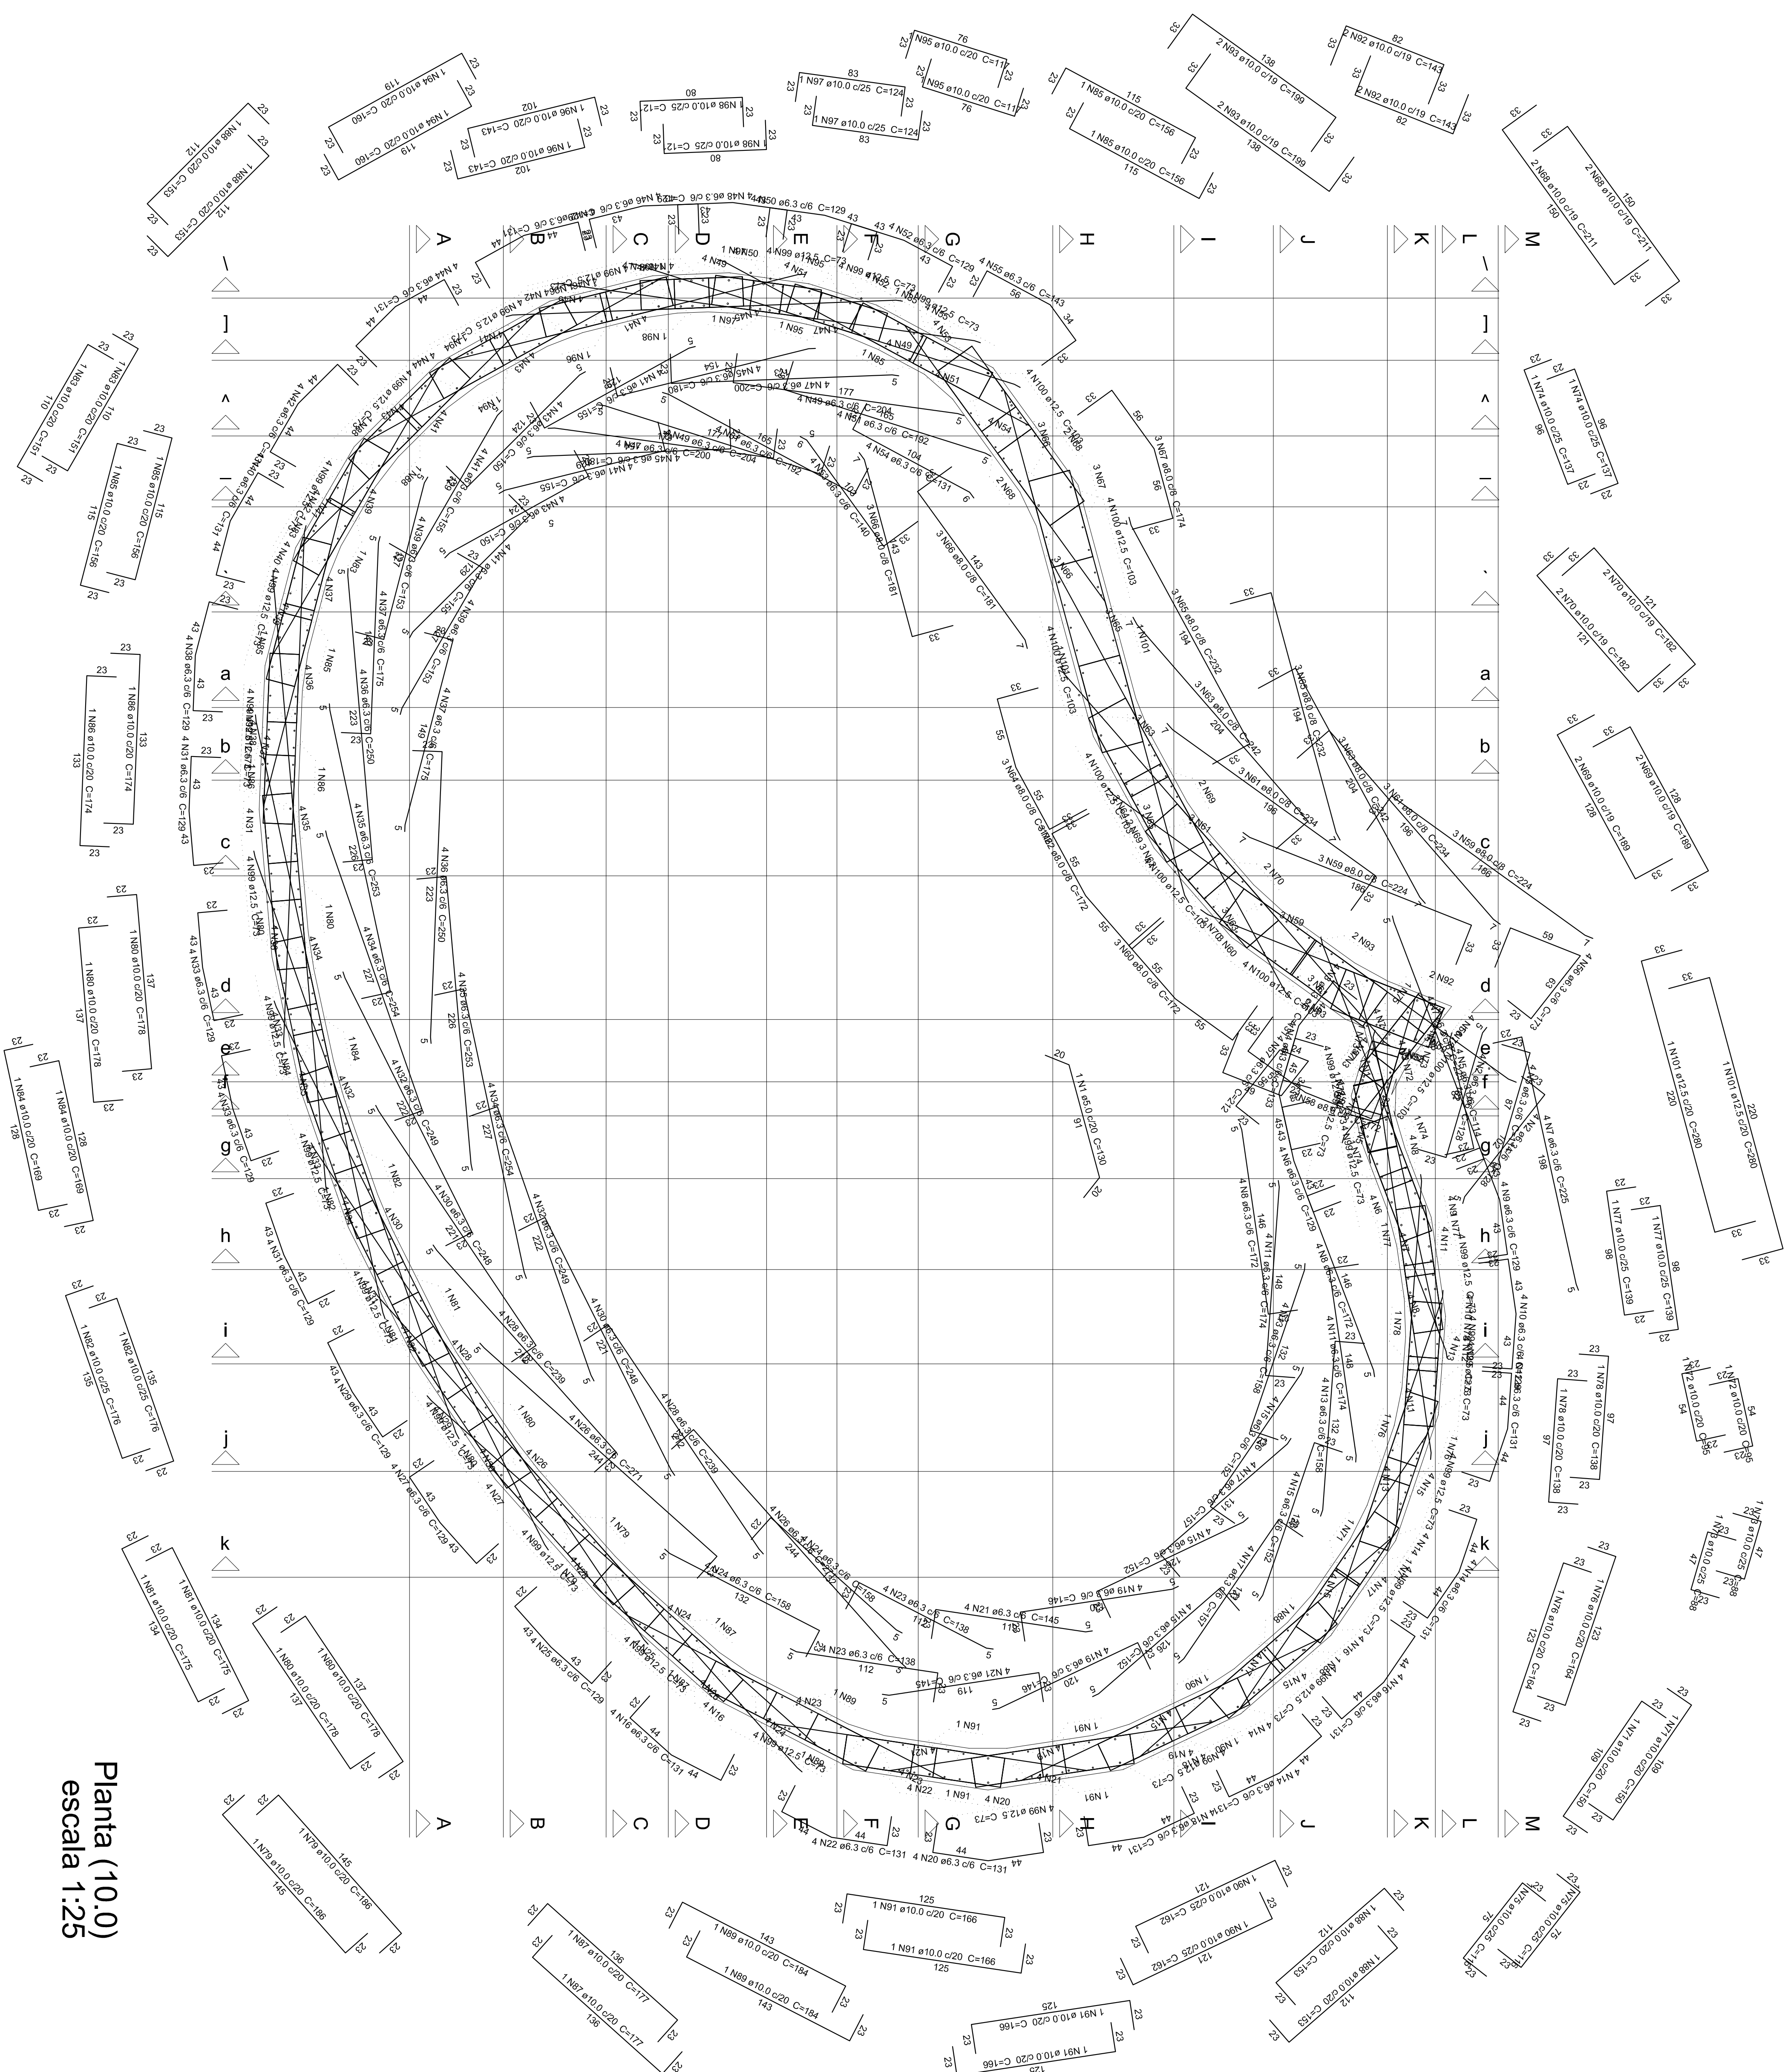


Resumo do aço			
AÇO	DIAM	C.TOTAL (m)	PESO + 10 % (kg)
CA50	6,3	610,6	164,4
	8,0	92,7	40,1
	10,0	128	86,1
	12,5	119,2	126,1
	5,0	1,3	0,1
CA60			

Vol. de concreto total (C-30) = 32.64 m³
Área de forma total = 112.59 m²

[illegible]

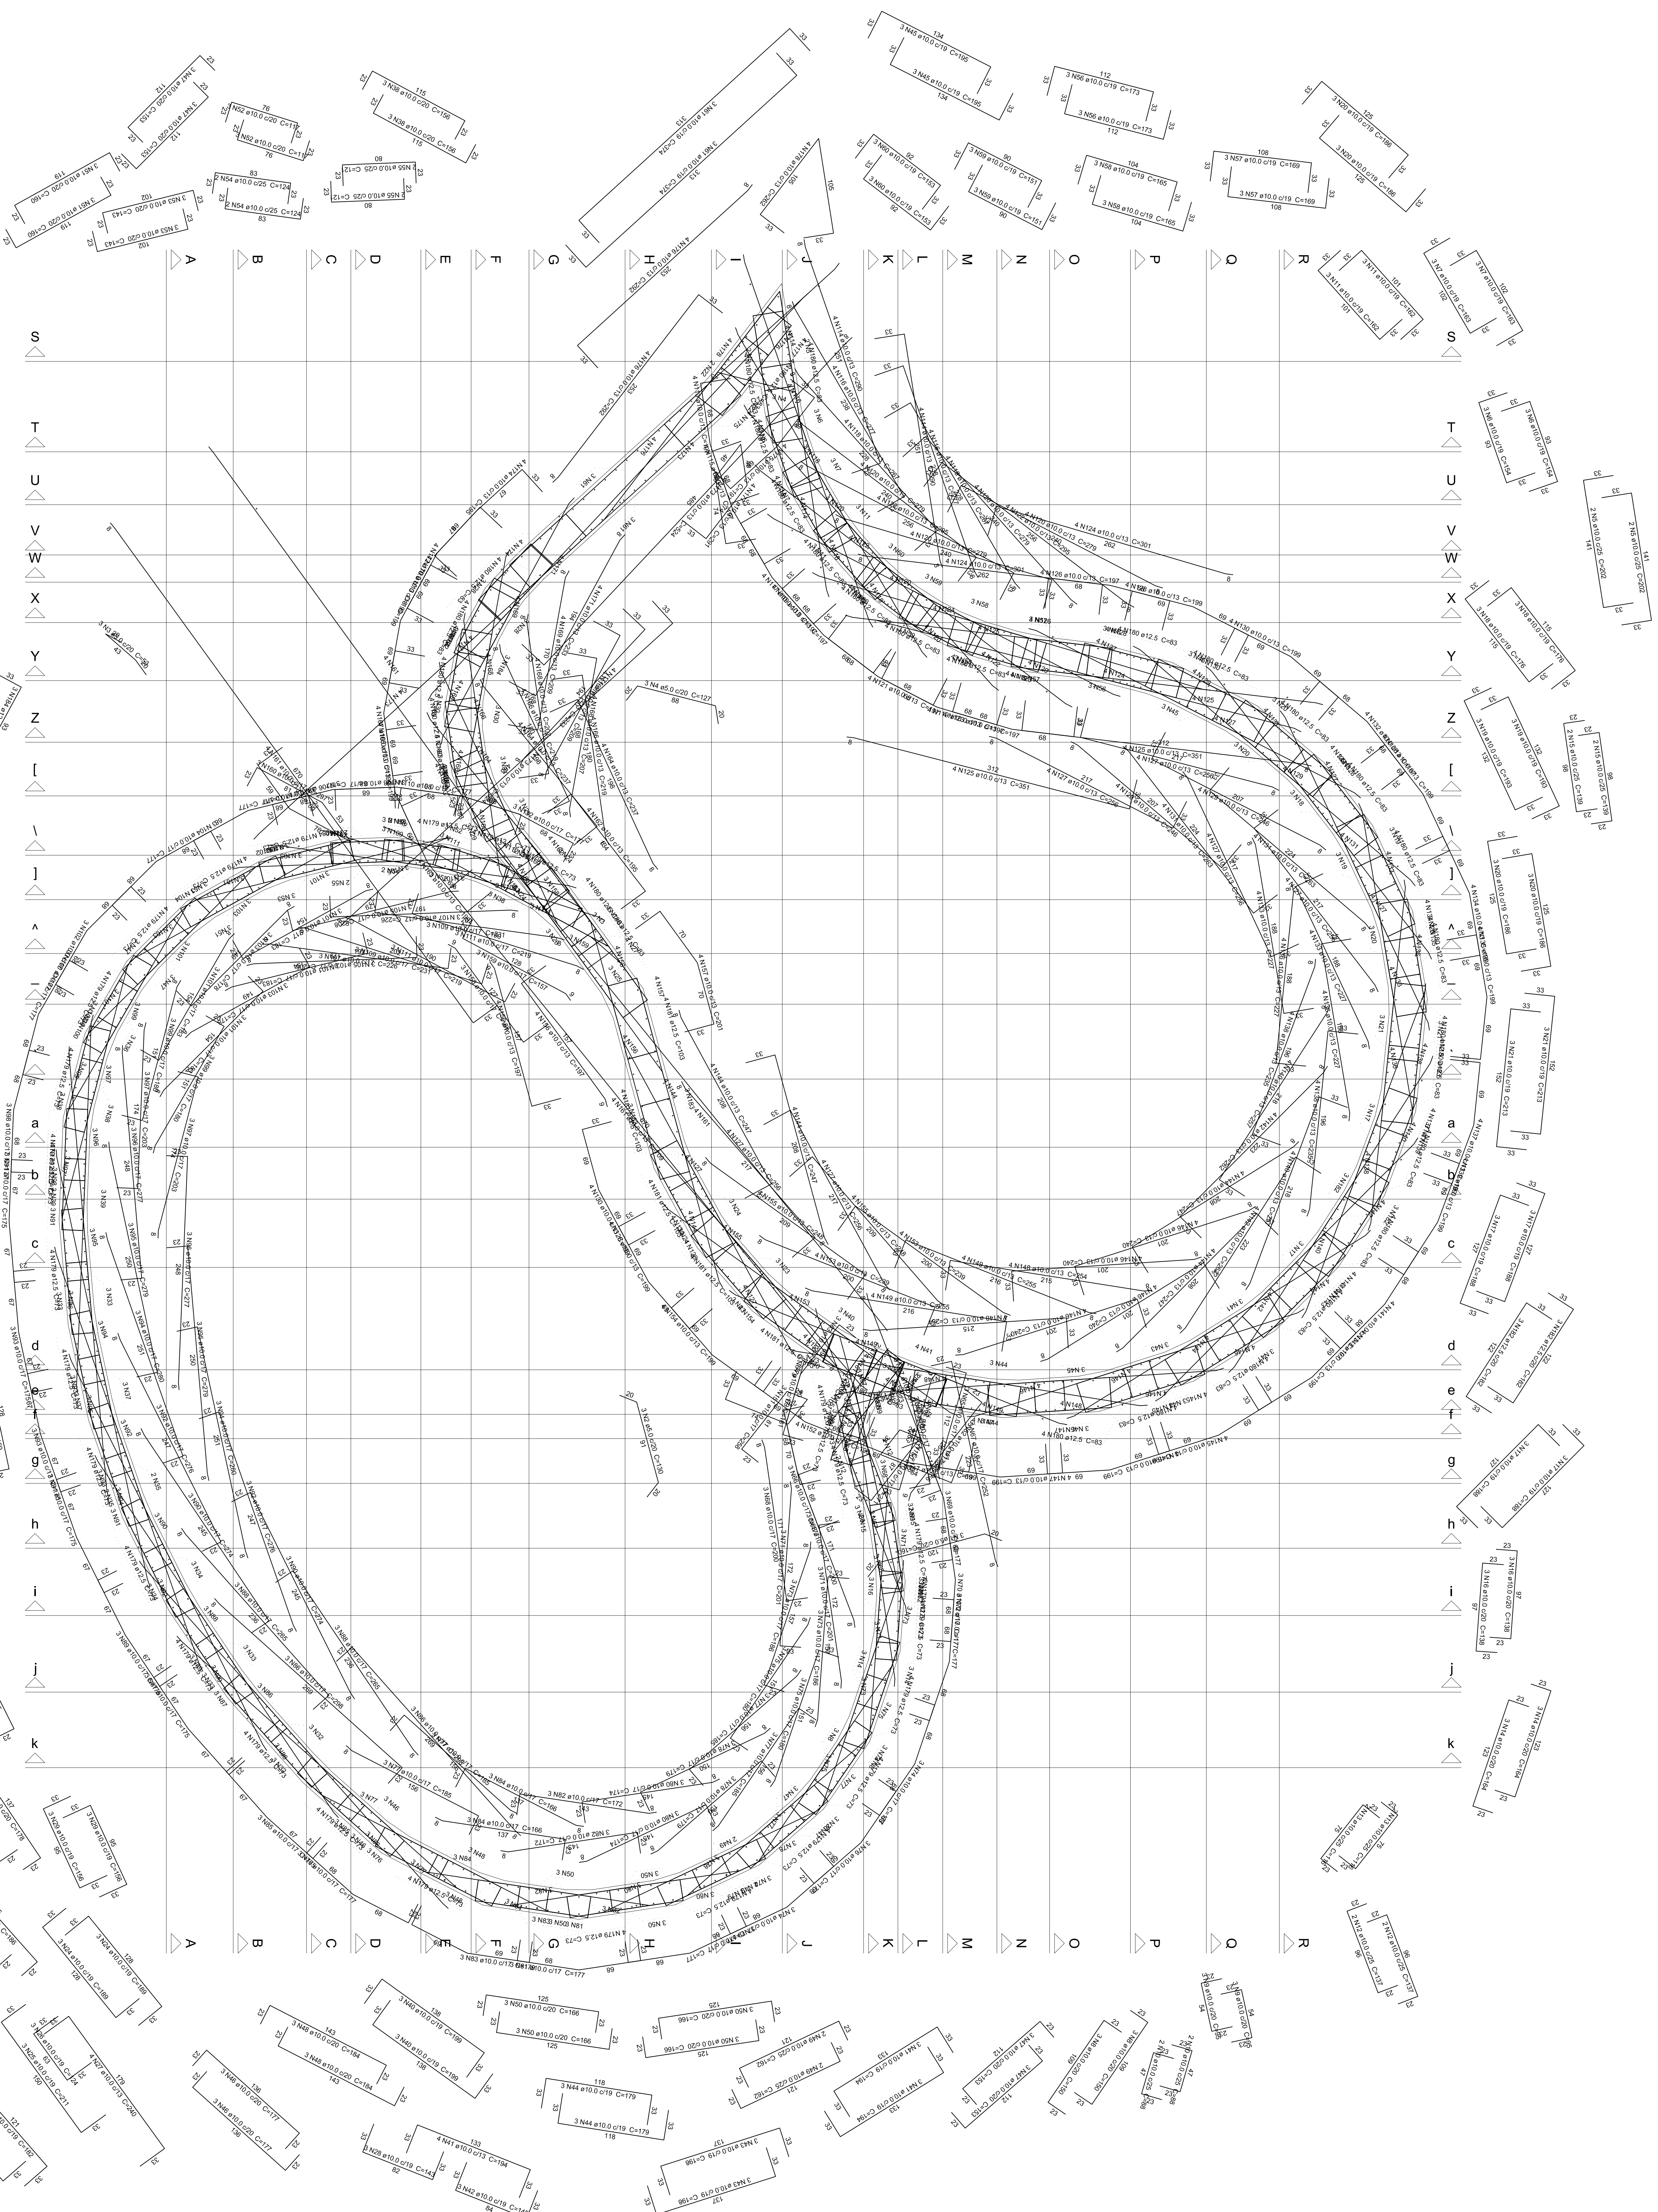

Planta (44.0)
escala 1:25

Resumo do ago





TAXA DE LICENCIAMENTO DE 0,50%	
ZONA:	MUNICÍPIO:
ÁREA TERRENO	
TAXA DE OCUPAÇÃO	
ÍNDICE DE APROVEITAMENTO	
TAXA PERMEABILIDADE	
Nº DE PAVIMENTOS	
ÁREA DO PROJETO	
PROJETO	



ZONA		MUNICÍPIO	
ÁREA TERRENO			
TAXA DE OCUPAÇÃO			
ÍNDICE DE APROVEITAMENTO			
TAXA PERMEABILIDADE			
Nº DE PAVIMENTOS			
ÁREA DO PROJETO			
PROJETO		0005/2020	

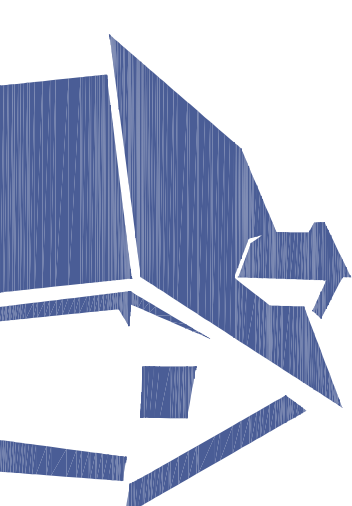


Kaiane Thyas Casagrande
Engenheiro Civil
CREA SC 133167-1




CASAGRANDE ENGENHARIA
engcasag@gmail.com
Rua Antonio Macarini, nº 195, Centro
Capinzal - SC CEP 89665-000

PROJETO CENTRO ADMINISTRATIVO DE UM COMPLEXO TERMAL DE PIRATUBA	
AV. 18 DE FEVEREIRO, Nº 2.455, BALNEÁRIO, PIRATUBA - SC	
PROJETO ESTRUTURAL	
PLANTA PRIMEIRA AMPLIADA	
ESTRUTURA	
FEV / 2020	
INDICADA	
CELSO A. BORTARI	
EST-05	
11 / 14	

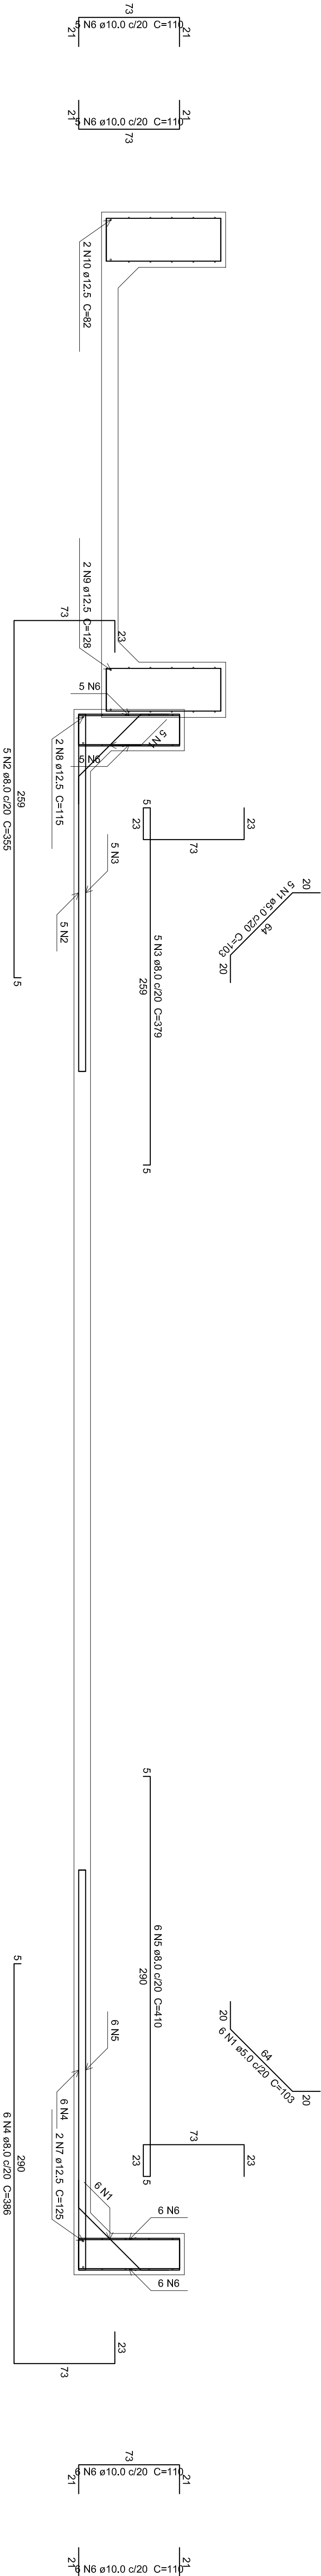

Corte G-G
escala 1:25

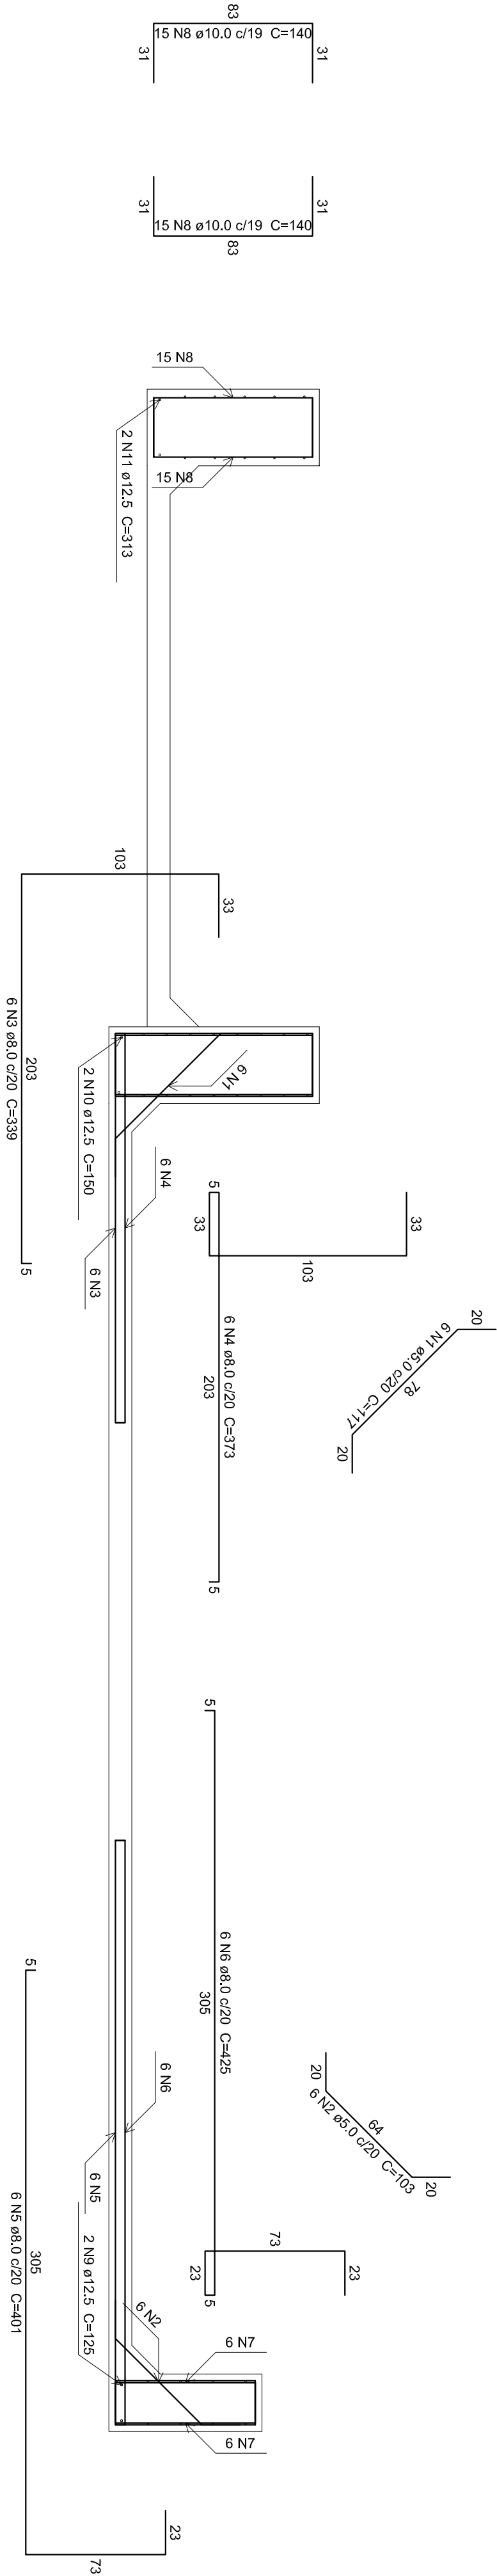

Corte H-H
escala 1:25

Corte G-G
Relação do aço

AÇO	N	DIAM	Q	UNID	C.TOTAL
CA60	1	5,0	11	103	1133
CA60	2	8,0	5	365	1775
CA60	3	8,0	5	379	1865
CA60	4	8,0	6	339	2034
CA60	5	8,0	6	425	2560
CA60	6	10,0	22	110	2400
CA60	7	12,5	2	115	230
CA60	8	12,5	2	128	256
CA60	9	12,5	2	162	164
CA60	10	12,5	2	173	173

Resumo do aço

AÇO	DIAM	C.TOTAL	PESO + 10 %
CA60	8,0	245,5	36,7
CA60	10,0	24,2	16,4
CA60	12,5	9	9,5
CA60	5,0	11,4	1,9
CA60	62,6		
CA60	1,9		

Corte H-H
Relação do aço

AÇO	N	DIAM	Q	UNID	C.TOTAL
CA60	1	5,0	6	117	702
CA60	2	5,0	6	103	618
CA60	3	8,0	6	339	2034
CA60	4	8,0	6	373	2286
CA60	6	8,0	6	425	2560
CA60	7	10,0	12	110	1320
CA60	8	10,0	30	140	4200
CA60	9	12,5	2	125	250
CA60	11	12,5	2	313	626

Resumo do aço

AÇO	DIAM	C.TOTAL	PESO + 10 %
CA60	8,0	92,3	40,1
CA60	10,0	55,2	37,4
CA60	12,5	11,8	12,5
CA60	5,0	13,2	2,2
CA60	90		
CA60	2,2		

RENOVAÇÕES

ÁREA TERRENO

TAXA DE OCUPAÇÃO

ÍNDICE DE APROVEITAMENTO

TAXA PERMEABILIDADE

ÁREA DO PROJETO

PROJETO

0005/2020

OPERAÇÕES DO PROJEITO

- Direitos autorais reservados - Lei 5988/73.

- Consultar projetos complementares.

- Medidas em metros. Diferença entre cotas e escala.

- Previsões de obra devem ser autorizadas pelo proprietário de terras, sem do direito de propriedade do terreno.



CASAGRANDE
ENGENHARIA

Kaune Thays Casagrande
Engenheira Civil
CREA SC 133167-1

engcasag@gmail.com
99985-7223

PROJETO CENTRO ADMINISTRATIVO DE UM COMPLEXO TERMAL DE PIRATUBA

AV. 18 DE FEVEREIRO, Nº 2.455, BALNEÁRIO, PIRATUBA - SC

PROJETO ESTRUTURAL:

CORTES PISCINA AMPLADA

PROJETO

EST. -05

PROJETO

12 / 14

